

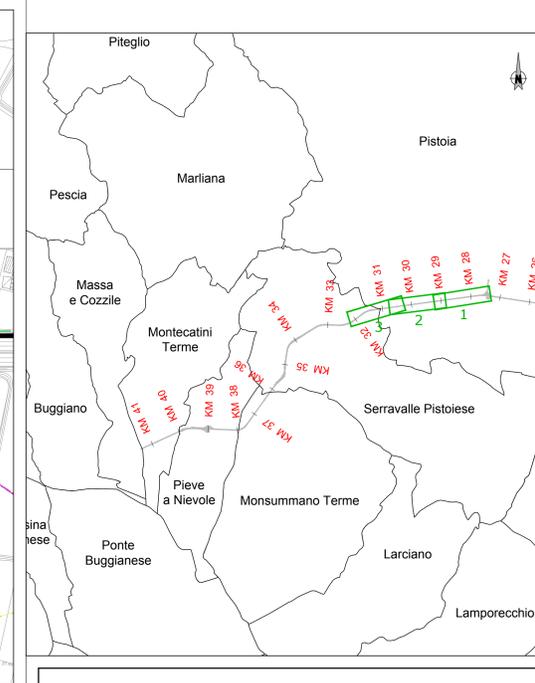
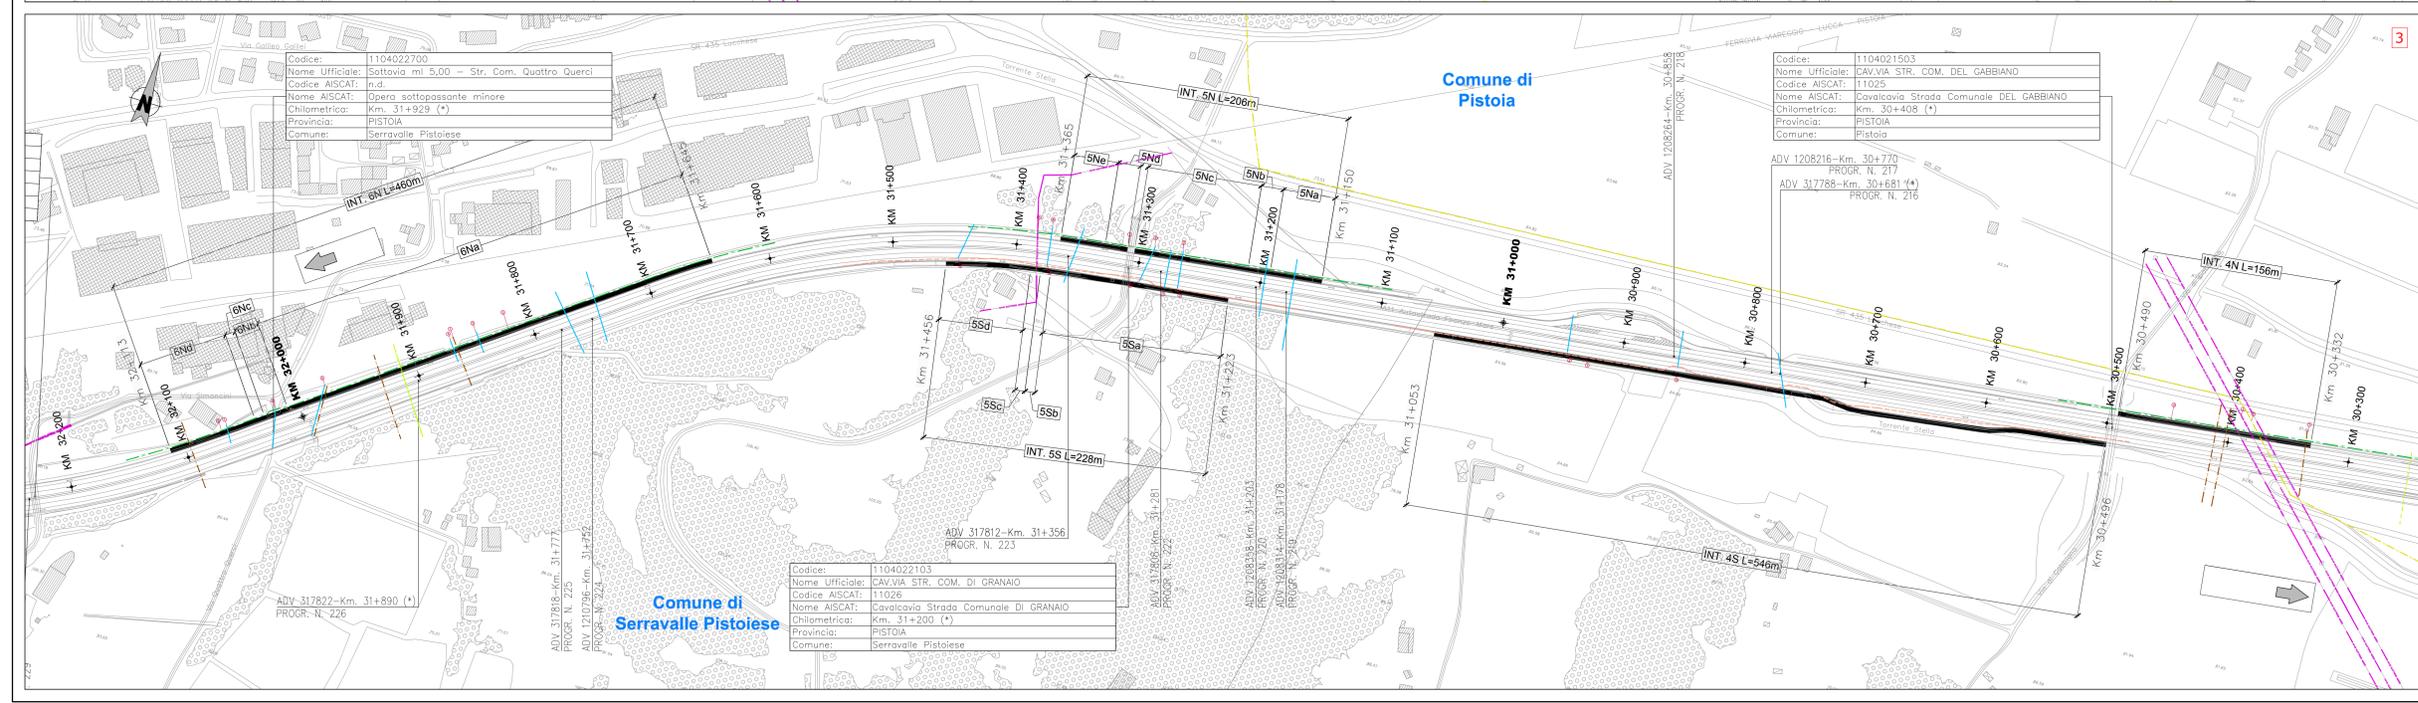
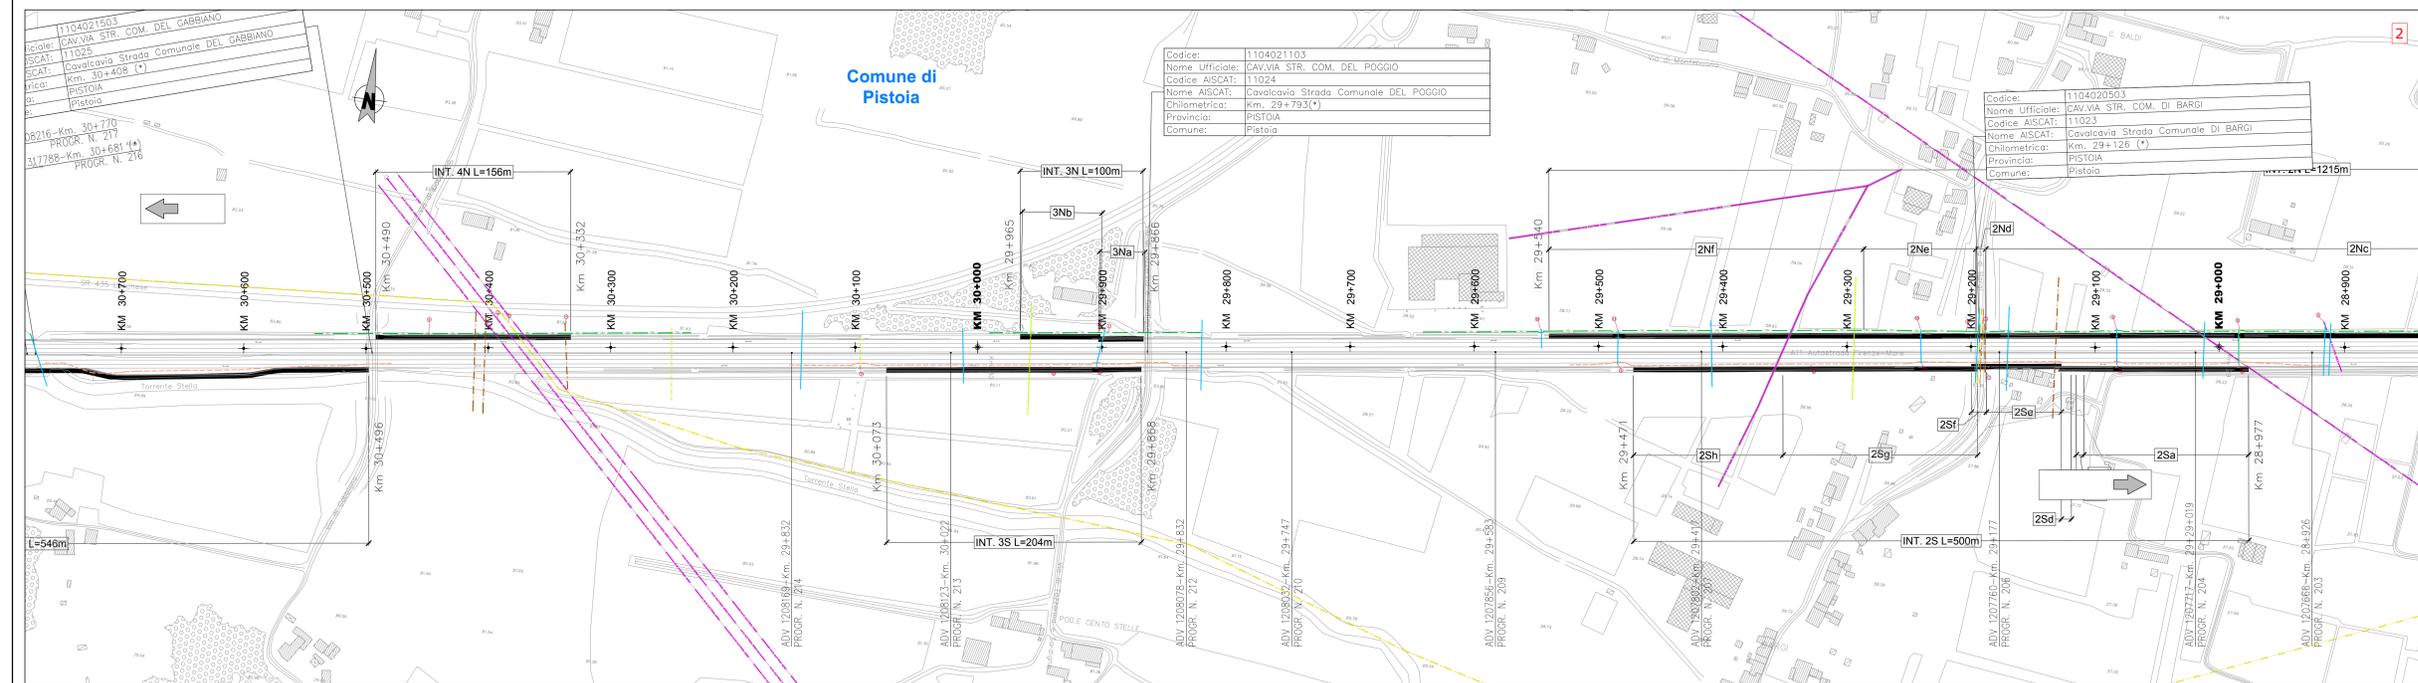


LEGENDA INTERFERENZE

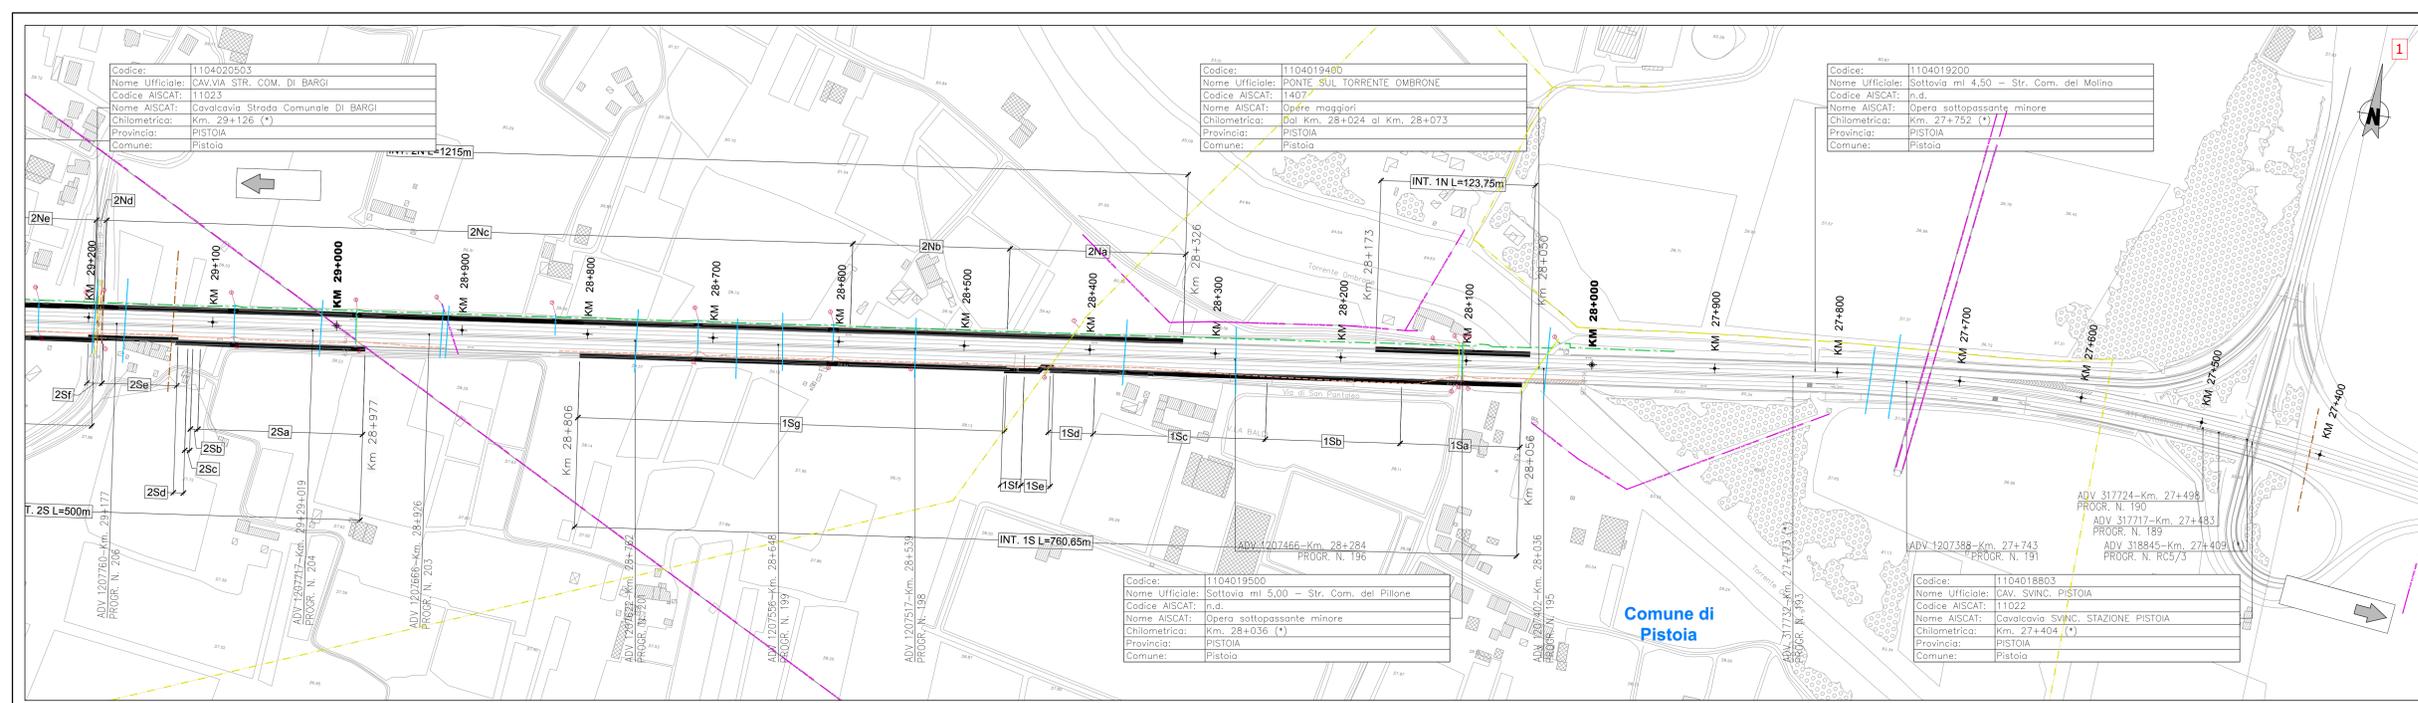

NOTA:
LE ALTEZZE (H) DELLE BARRIERE SI RIFERISCONO AL PIANO STRADA NELLA CONFIGURAZIONE DI RILEVATO E RASO (SCHEMA 1); SI RIFERISCONO AL PIANO DI CAMPAGNA IN CONFIGURAZIONE DI TRINCEA (SCHEMA 2)

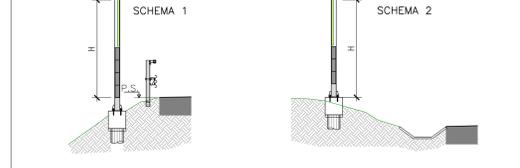

autostrade per l'italia
società per azioni

DMIE - DIREZIONE MANUTENZIONE E INVESTIMENTI ESERCIZIO
PTA - PROGETTAZIONE E COORDINAMENTO PROTEZIONI ANTIRUMORE
PES - PROGETTAZIONE ESECUTIVA

AUTOSTRADA A11 FIRENZE - PISA nord
da progr. Km 27+500 a progr. Km 38+800

PIANO DI RISANAMENTO ACUSTICO
AI SENSI DELLA LEGGE QUADRO n. 447/95

PROGETTO DEFINITIVO
MACROINTERVENTI n. 198 - 199
Comuni di: PISTOIA - SERRAVALLE PISTOIESE
MONSUMMANO TERME - PIEVE A NIEVOLE - MONTECATINI TERME

PARTE GENERALE

Tavola 1 di 3

Commissa	Codice Elaborato	Rev	Scala	Data
01 303-01 315	ELG 010	1	1:2000	11-2018

Rev	Descrizione	Data	Redatto	Verificato	Approvato	Autorizzato
0	EMISSIONE PER CDS	09-2017		G. PIACENTINI	E. PAMPANA	M. GIOVANNINI
1	EMISSIONE PER RICHIESTA INTEGRAZIONI	11-2018		G. PIACENTINI	E. PAMPANA	M. GIOVANNINI
2						
3						