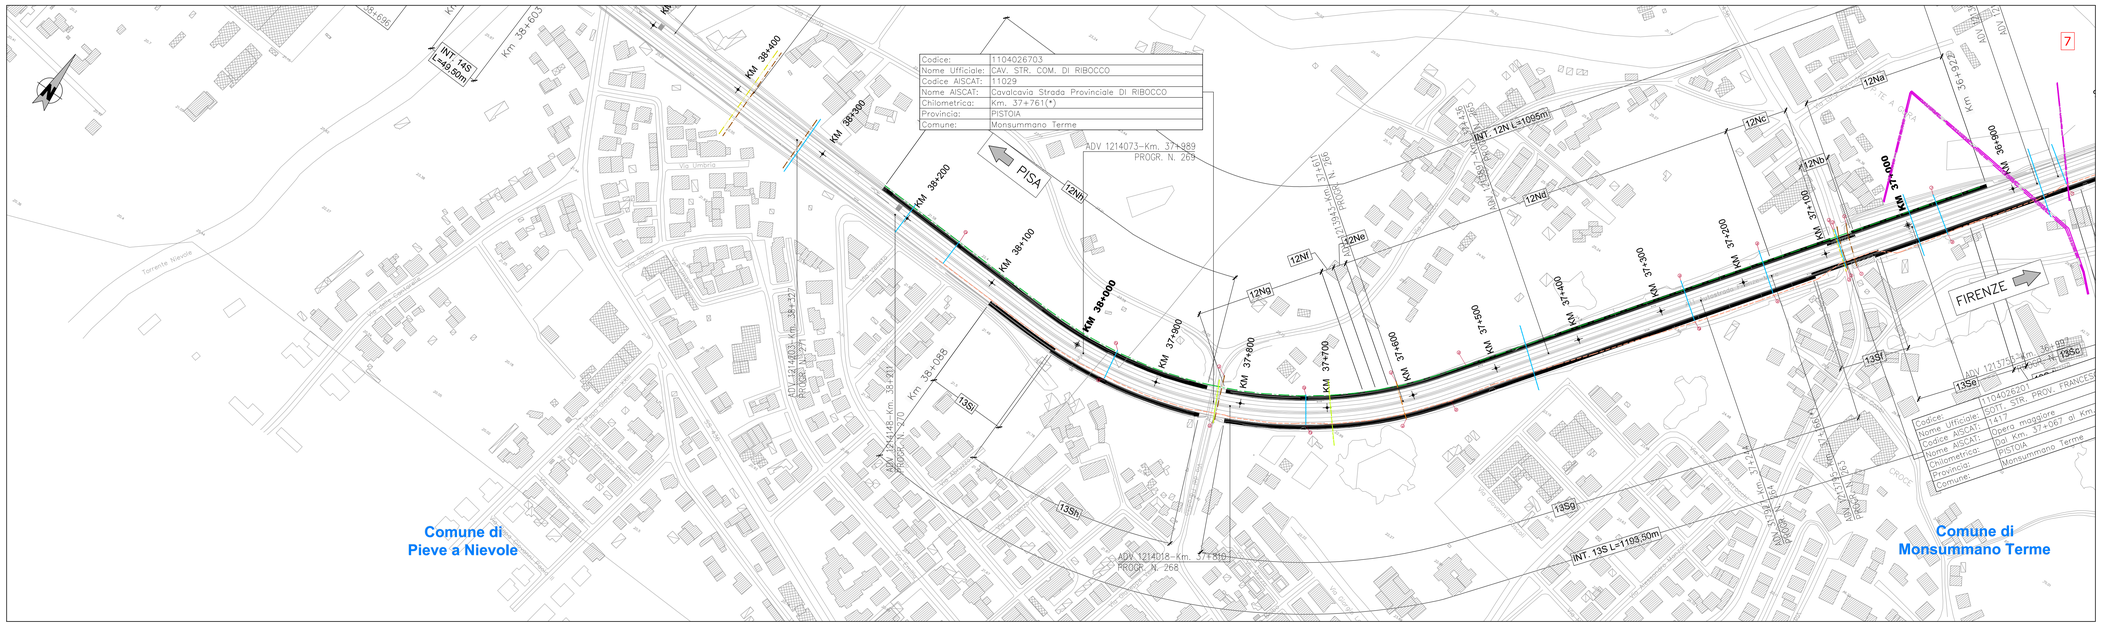

LEGENDA INTERFERENZE

BARRIERA ANTIRUMORE DI PROGETTO

INTERFERENZE

- ENEL AEREA — LINEA ELETTRICA AEREA
- ELETTRICO — LINEA ELETTRICA INTERRATA
- GASDOTTO — GASDOTTO
- H2O — RETE IDRICA
- FOGNA — RETE FOGNARIA
- TCOM — RETE TELECOM
- FIBRA OTTICA
- CAVP 7BC

CONFINI AMMINISTRATIVI

- CONFINE COMUNALE
- MILANO — DIREZIONI PRINCIPALI

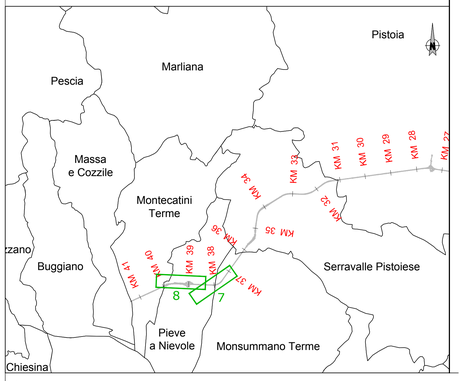

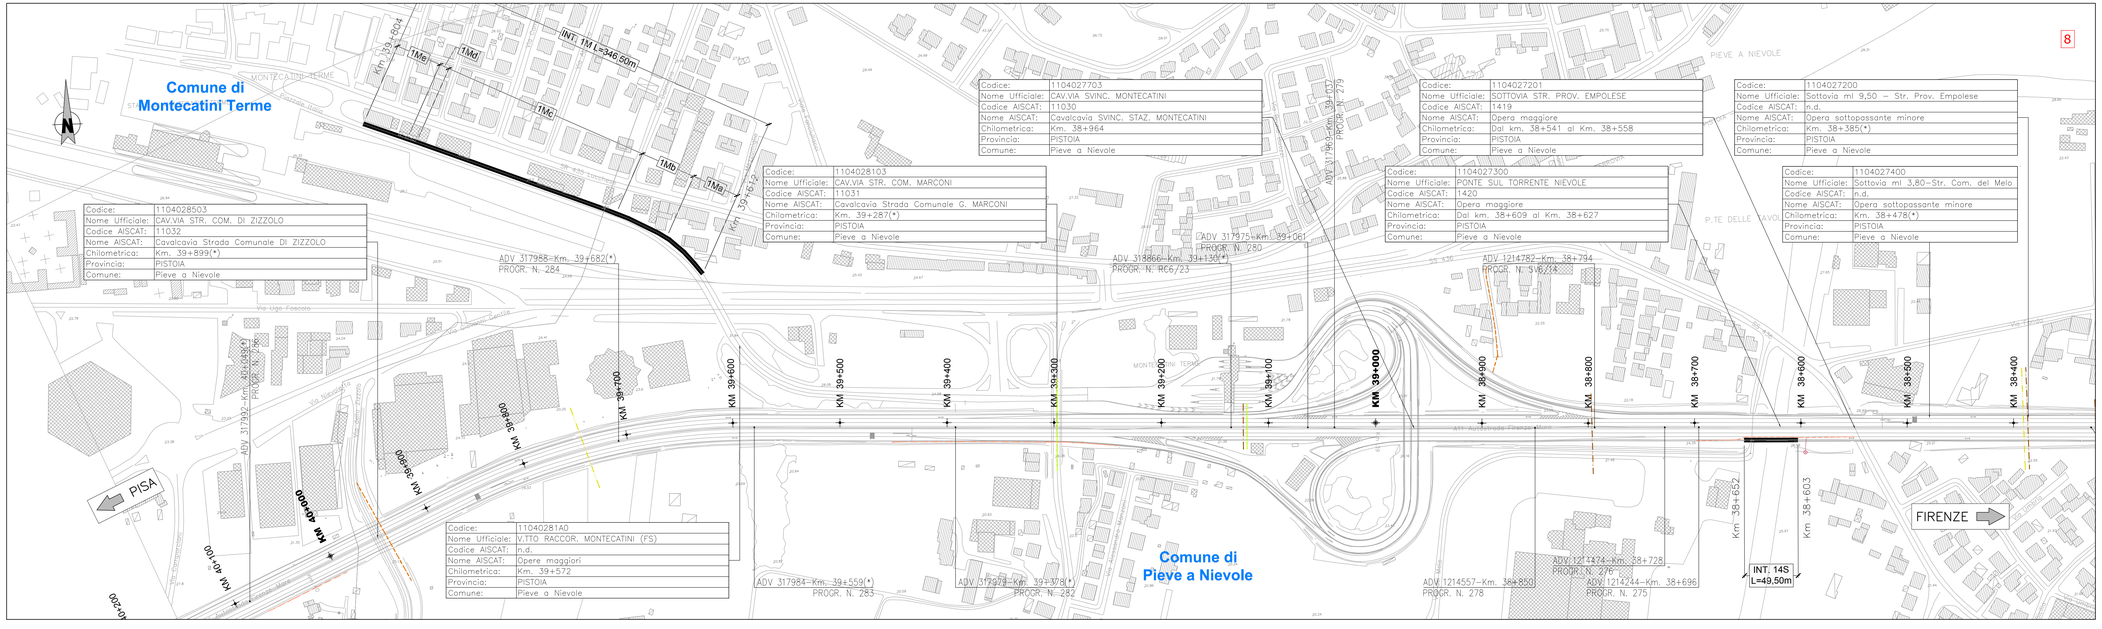

autostrade per l'italia
Società per azioni

DMIE - DIREZIONE MANTENANCE E INVESTIMENTI ESERCIZIO
PTA - PROGETTAZIONE E COORDINAMENTO PROTEZIONI ANTIRUMORE
PES - PROGETTAZIONE ESECUTIVA

progettazione antirumore

AUTOSTRADA A11 FIRENZE - PISA nord
da progr. Km 27+500 a progr. Km 38+800

PIANO DI RISANAMENTO ACUSTICO
AI SENSI DELLA LEGGE QUADRO n. 447/95

PROGETTO DEFINITIVO
MACROINTERVENTI n. 198 - 199

Comuni di: PISTOIA - SERRAVALLE PISTOIESE
MONSUMMANO TERME - PIEVE A NIEVOLE - MONTECATINI TERME

PARTE GENERALE

Titolo Elaborato

UBICAZIONE INTERFERENZE E IMPIANTI SU CARTOGRAFICA VETTORIALE

Tavola 3 di 3

Commessa	Codice Elaborato	Rev	Scala	Data
0I 303-0I 315	ELG 012	1	1:2000	11-2018

Il Progettista
Ing. Manuele Gelli
Ordine degli Ingegneri della Provincia di Roma
Sez. A n. 21760

Autostrade per l'Italia
Direzione Manutenzione e Esercizio
Ing. Giovanni Mennella

Rev	Descrizione	Data	Redatto	Verificato	Approvato	Autorizzato
0	EMISSIONE PER CDS	09-2017	-	G. PIACENTINI	E. PAMPANA	M. GIOVANNINI
1	EMISSIONE PER RICHIESTA INTEGRAZIONI	11-2018	M. GORLA	G. PIACENTINI	E. PAMPANA	M. GIOVANNINI
2						
3						

IL PRESENTE DOCUMENTO NON POTRA' ESSERE COPIATO, RIPRODOTTO O ALTRIMENTI PUBBLICATO, IN TUTTO O IN PARTE, SENZA IL CONSENSO SCRITTO DELLA SOC. AUTOSTRADE PER L'ITALIA S.P.A. OGNI UTILIZZO NON AUTORIZZATO SARA' PERSEGUITO A NORMA DI LEGGE.
THIS DOCUMENT MAY NOT BE COPIED, REPRODUCED OR PUBLISHED, EITHER IN PART OR IN ITS ENTIRETY, WITHOUT THE WRITTEN PERMISSION OF SOC. AUTOSTRADE PER L'ITALIA S.P.A. UNAUTHORIZED USE WILL BE PROSECUTED BY LAW.