INTERVENTI 1S-2S-1N-2N

PLANIMETRIA scala 1:2000

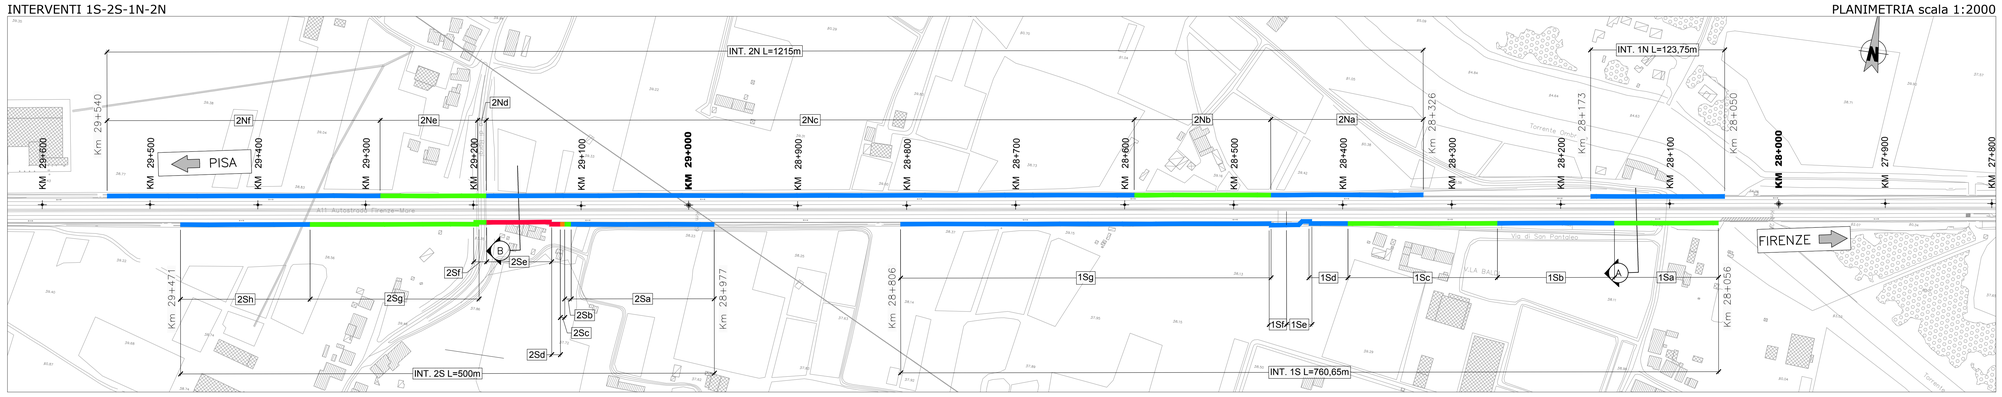

SEZIONI TRASVERSALI scala 1:200

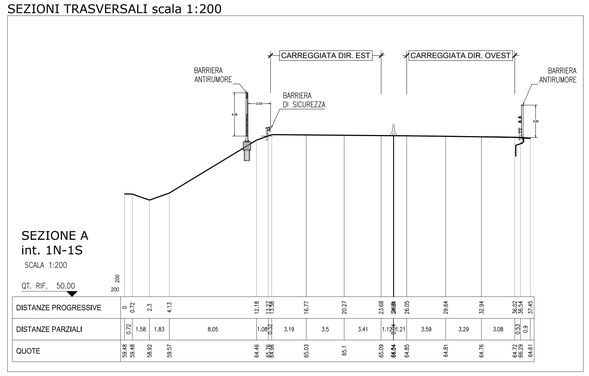

SEZIONI TRASVERSALI scala 1:200

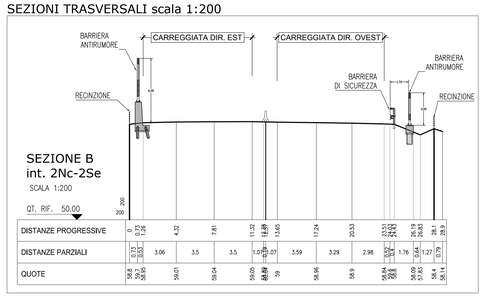

STRALCI DI PROSPETTI scala 1:100

INTERVENTI 2No-2Nc-2Nf

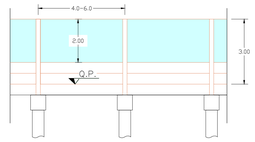

INTERVENTI 2No-2Ne

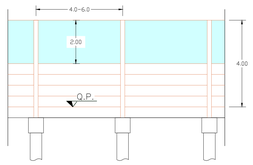

INTERVENTI 1Sb

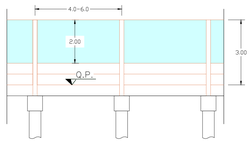

INTERVENTI 1Sd-1Sf-1Sg

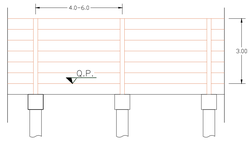

INTERVENTI 1Sa-1Sc

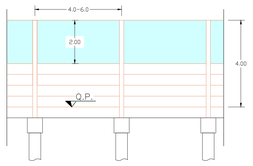

INTERVENTI 1Se

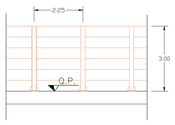

INTERVENTI 1N

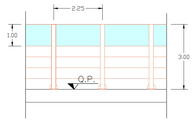

INTERVENTI 2Sa-2Sh

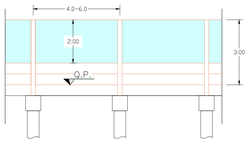

INTERVENTI 2Sb-2Sg

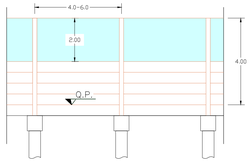

INTERVENTI 2Sc

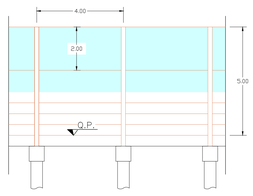

INTERVENTI 2Sd

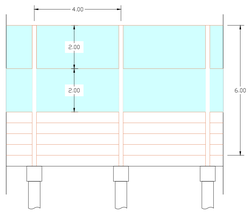

INTERVENTI 2Se

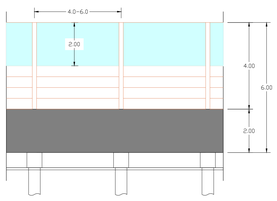

INTERVENTI 2Sf

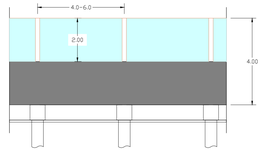

INTERVENTI 3S-3N

PLANIMETRIA scala 1:2000

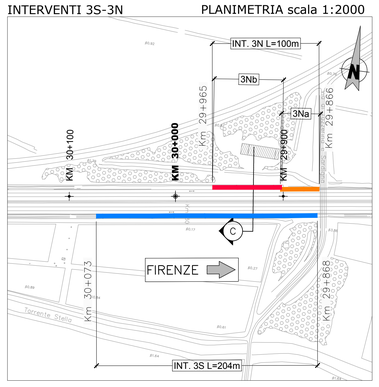

SEZIONI TRASVERSALI scala 1:200

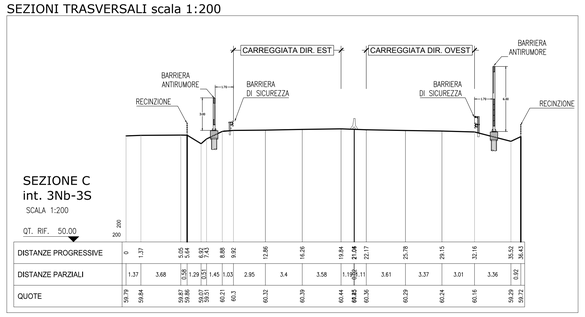

STRALCI DI PROSPETTI scala 1:100

INTERVENTI 3S

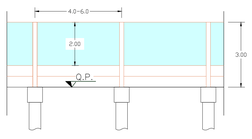

INTERVENTI 3Na

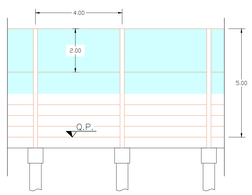

INTERVENTI 3Nb

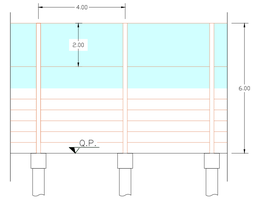

LEGENDA

INTERVENTI DI MITIGAZIONE ACUSTICA

- BARRIERA H=2.00m
- BARRIERA H=3.00m
- BARRIERA H=4.00m
- BARRIERA H=5.00m
- BARRIERA H=6.00m
- BARRIERA H=7.00m (5+su 2m di MURO)
- BARRIERA ESISTENTE

CONFINI AMMINISTRATIVI

- CONFINE COMUNALE
- MILANO — DIREZIONI PRINCIPALI

NOTA:

LE ALTEZZE (H) DELLE BARRIERE SI RIFERISCONO AL PIANO STRADA NELLA CONFIGURAZIONE DI RILEVATO E RASO (SCHEMA 1); SI RIFERISCONO AL PIANO DI CAMPAGNA IN CONFIGURAZIONE DI TRINCEA SCHEMA 2)

SCHEMA 1

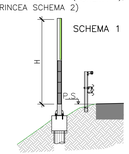

SCHEMA 2

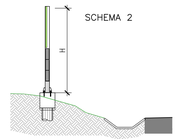

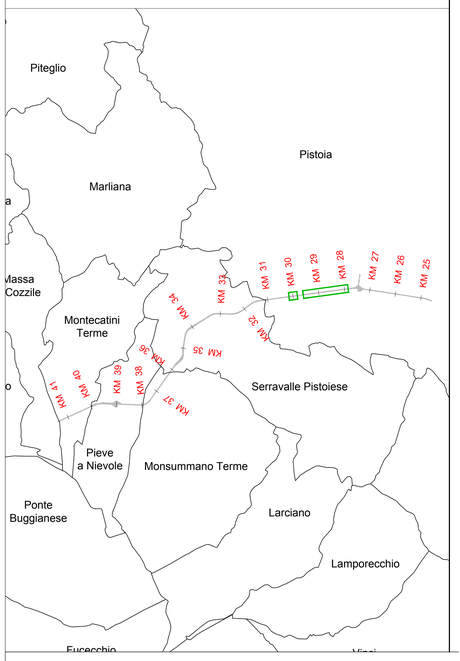

autostrade per l'italia
Società per azioni

DMIE - DIREZIONE MAINTENANCE E INVESTIMENTI ESERCIZIO
PTA - PROGETTAZIONE E COORDINAMENTO PROTEZIONI ANTIRUMORE
PES - PROGETTAZIONE ESECUTIVA

progettazione antirumore

AUTOSTRADA A11 FIRENZE - PISA nord
da progr. Km 27+500 a progr. Km 38+800

PIANO DI RISANAMENTO ACUSTICO
AI SENSI DELLA LEGGE QUADRO n. 447/95

PROGETTO DEFINITIVO
MACROINTERVENTI n. 198 - 199

Comuni di: PISTOIA - SERRAVALLE PISTOIESE
MONSUMMANO TERME - PIEVE A NIEVOLE - MONTECATINI TERME

ELABORATI GENERALI

Titolo Elaborato

PLANIMETRIA - SEZIONI TRASVERSALI - STRALCI DI PROSPETTO

Tav. 1 di 5

Commessa	Codice Elaborato	Rev	Scala	Data
0I 303-0I 315	ELG 013	1	VARIE	11-2018

IL PROGETTISTA

Rev	Descrizione	Data	Redatto	Verificato	Approvato	Autorizzato
0	EMISSIONE PER CDS	09-2017	-	G. PIACENTINI	E. PAMPANA	M. GIOVANNINI
1	EMISSIONE PER RICHIESTA INTEGRAZIONI	11-2018	G. PIZZINO	G. PIACENTINI	E. PAMPANA	M. GIOVANNINI
2						
3						

IL PRESENTE DOCUMENTO NON POTRA' ESSERE COPIATO, RIPRODOTTO O ALTRIMENTI PUBBLICATO, IN TUTTO O IN PARTE, SENZA IL CONSENSO SCRITTO DELLA SOC. AUTOSTRADE PER L'ITALIA S.P.A. OGNI UTILIZZO NON AUTORIZZATO SARA' PERSEGUITO A NORMA DI LEGGE.
THIS DOCUMENT MAY NOT BE COPIED, REPRODUCED OR PUBLISHED, EITHER IN PART OR IN ITS ENTIRETY, WITHOUT THE WRITTEN PERMISSION OF SOC. AUTOSTRADE PER L'ITALIA S.P.A. UNAUTHORIZED USE WILL BE PROSECUTED BY LAW.