INTERVENTI 4S-4N

PLANIMETRIA scala 1:2000

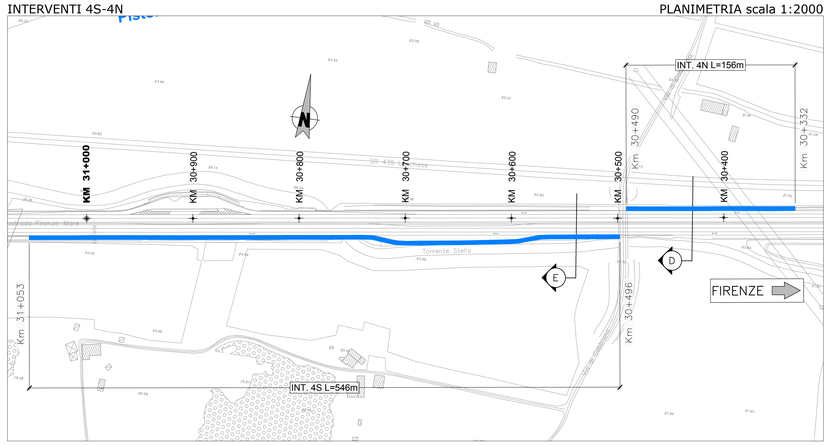

SEZIONI TRASVERSALI scala 1:200

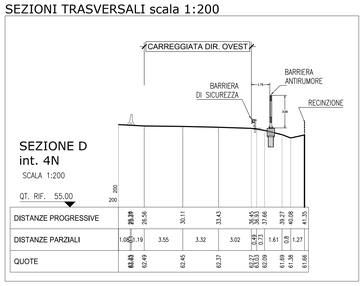

DISTANZE PROGRESSIVE	0.00	20.19	26.56	30.11	33.43	36.45 37.66	39.27 43.08	43.35
DISTANZE PARZIALI	1.06	19.19	3.55	3.32	3.02	0.73 1.61	1.27	
QUOTE	63.63	62.49	62.45	62.37	62.37 62.03	61.69 61.38	61.66	

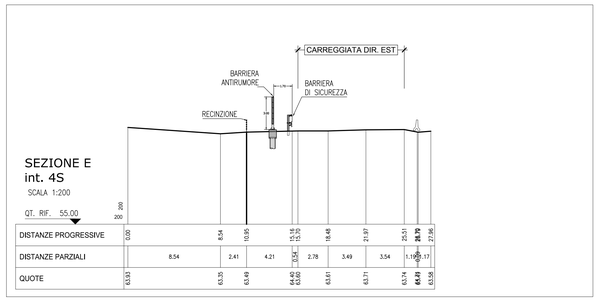

DISTANZE PROGRESSIVE	0.00	8.54	10.95	15.16	18.48	21.97	25.51	26.75	27.96
DISTANZE PARZIALI	8.54		2.41	4.21	2.78	3.49	3.54	1.24	1.17
QUOTE	63.63	63.35	63.49	63.40 63.66	63.61	63.71	63.74	63.49	63.58

STRALCI DI PROSPETTI scala 1:100

INTERVENTI 4N

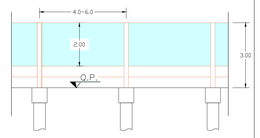

INTERVENTI 4S

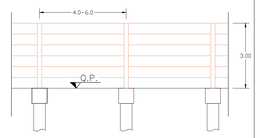

LEGENDA

INTERVENTI DI MITIGAZIONE ACUSTICA

- BARRIERA H=2.00m
- BARRIERA H=3.00m
- BARRIERA H=4.00m
- BARRIERA H=5.00m
- BARRIERA H=6.00m
- BARRIERA H=7.00m (5+su 2m di MURO)
- BARRIERA ESISTENTE

CONFINI AMMINISTRATIVI

- CONFINE COMUNALE
- MILANO — DIREZIONI PRINCIPALI

NOTA:

LE ALTEZZE (H) DELLE BARRIERE SI RIFERISCONO AL PIANO STRADA NELLA CONFIGURAZIONE DI RILEVATO E RASO (SCHEMA 1); SI RIFERISCONO AL PIANO DI CAMPAGNA IN CONFIGURAZIONE DI TRINCEA SCHEMA 2)

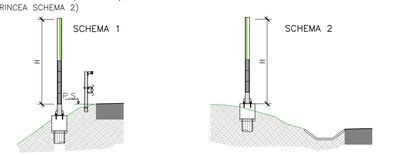

INTERVENTI 5S-5N-6N

PLANIMETRIA scala 1:2000

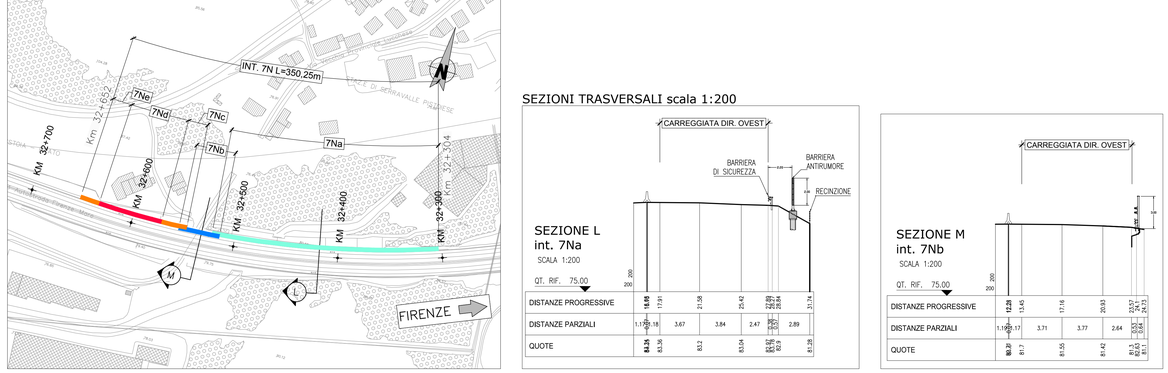

STRALCI DI PROSPETTI scala 1:100

INTERVENTI 5Sa

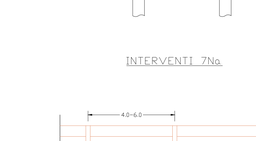

INTERVENTI 5Sc

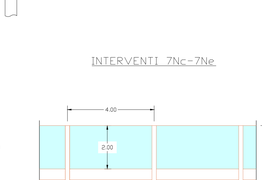

INTERVENTI 5Sd

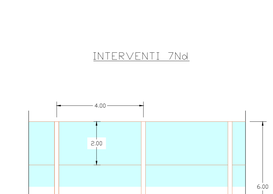

INTERVENTI 5Sb

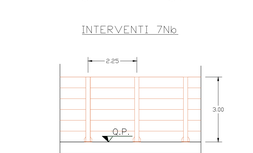

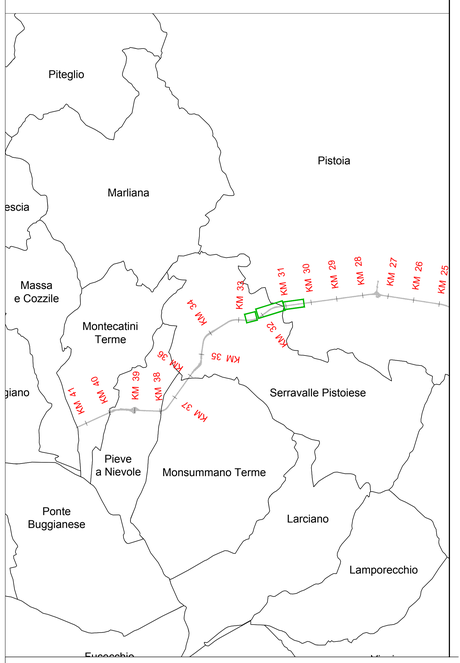

SEZIONI TRASVERSALI scala 1:200

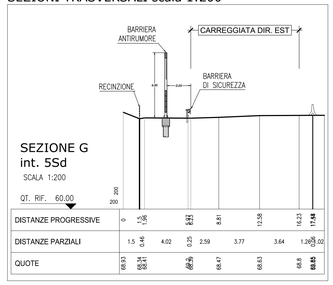

DISTANZE PROGRESSIVE	0	1.5 1.56	5.61 5.71	8.61	12.58	16.23 16.44	17.94	18.00
DISTANZE PARZIALI	1.5	4.06	4.02	0.25 2.59	3.77	3.64	1.26	0.06
QUOTE	69.83	69.74 69.61	69.74	69.47	69.83	69.8	69.85	69.85

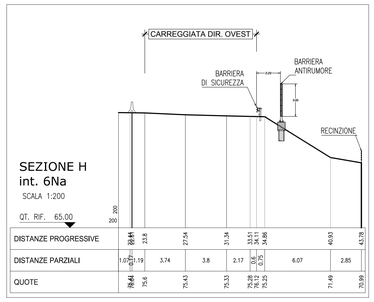

DISTANZE PROGRESSIVE	0.00	19.41 19.61	23.8	27.24	31.24	32.31 34.11	34.86	40.93	43.78
DISTANZE PARZIALI	0.20	1.19	3.74	3.8	2.17	0.75 1.75	6.07	2.85	
QUOTE	78.41	75.6	75.43	75.33	75.28 75.13	75.25	71.49	70.69	

INTERVENTI 7N

PLANIMETRIA scala 1:2000

SEZIONI TRASVERSALI scala 1:200

DISTANZE PROGRESSIVE	0.00	14.98 15.01	17.01	21.58	25.42	27.89 28.05	28.84	31.74
DISTANZE PARZIALI	1.19	3.18	3.67	3.84	2.47	0.63 0.79	2.89	
QUOTE	84.24	84.36	83.2	83.04	82.76 82.9	82.9	81.28	

DISTANZE PROGRESSIVE	0.00	12.28 13.45	17.16	20.93	23.57 24.17	24.73
DISTANZE PARZIALI	1.19	2.17	3.71	3.77	2.64	0.57 0.64
QUOTE	82.27	81.7	81.55	81.42	81.3 81.03	81.03

INTERVENTI 6Na

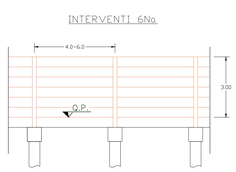

INTERVENTI 6Nb

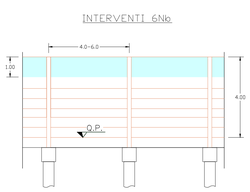

INTERVENTI 6Nc

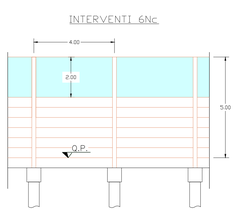

INTERVENTI 6Nd

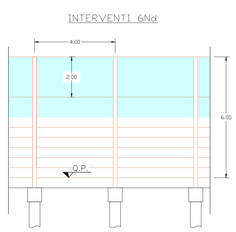

INTERVENTI 5Na

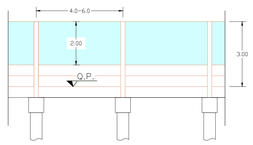

INTERVENTI 5Nb

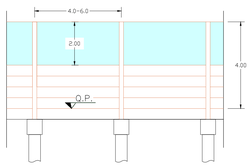

INTERVENTI 5Nc

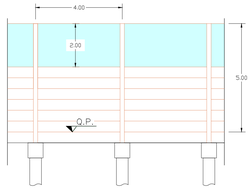

INTERVENTI 5Nd

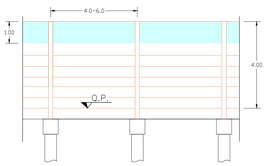

INTERVENTI 5Ne

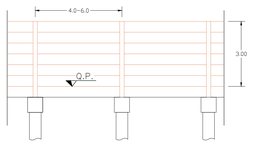

INTERVENTI 7Na

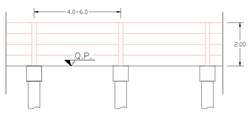

INTERVENTI 7Nc-7Ne

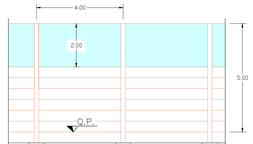

INTERVENTI 7Nd

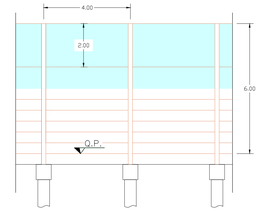

INTERVENTI 7Nb

autostrade per l'italia
Società per azioni

DMIE - DIREZIONE MAINTENANCE E INVESTIMENTI ESERCIZIO
PTA - PROGETTAZIONE E COORDINAMENTO PROTEZIONI ANTIRUMORE
PES - PROGETTAZIONE ESECUTIVA

progettazione antirumore

AUTOSTRADA A11 FIRENZE - PISA nord
da progr. Km 27+500 a progr. Km 38+800

PIANO DI RISANAMENTO ACUSTICO
AI SENSI DELLA LEGGE QUADRO n. 447/95

PROGETTO DEFINITIVO
MACROINTERVENTI n. 198 - 199

Comuni di: PISTOIA - SERRAVALLE PISTOIESE
MONSUMMANO TERME - PIEVE A NIEVOLE - MONTECATINI TERME

ELABORATI GENERALI

Titolo Elaborato

PLANIMETRIA - SEZIONI TRASVERSALI - STRALCI DI PROSPETTO

Tav. 2 di 5

Commessa	Codice Elaborato	Rev	Scala	Data
0I 303-0I 315	ELG 014	1	VARIE	11-2018

IL PROGETTISTA

Rev	Descrizione	Data	Redatto	Verificato	Approvato	Autorizzato
0	EMISSIONE PER CDS	09-2017	-	G. PIACENTINI	E. PAMPANA	M. GIOVANNINI
1	EMISSIONE PER RICHIESTA INTEGRAZIONI	11-2018	G. PIZZINO	G. PIACENTINI	E. PAMPANA	M. GIOVANNINI
2						
3						

IL PRESENTE DISEGNO NON PUÒ ESSERE COPIATO, RIPRODOTTO O ALTRIMENTI PUBBLICATO, IN TUTTO O IN PARTE, SENZA IL CONSENSO SCRITTO DELLA SOC. AUTOSTRADE PER L'ITALIA S.P.A. OGNI UTILIZZO NON AUTORIZZATO SARÀ PERSEGUITO A NORMA DI LEGGE.
THIS DOCUMENT MAY NOT BE COPIED, REPRODUCED OR PUBLISHED, EITHER IN PART OR IN ITS ENTIRETY, WITHOUT THE WRITTEN PERMISSION OF SOC. AUTOSTRADE PER L'ITALIA S.P.A. UNAUTHORIZED USE WILL BE PROSECUTED BY LAW.