INTERVENTI 6S - 7S - 8N

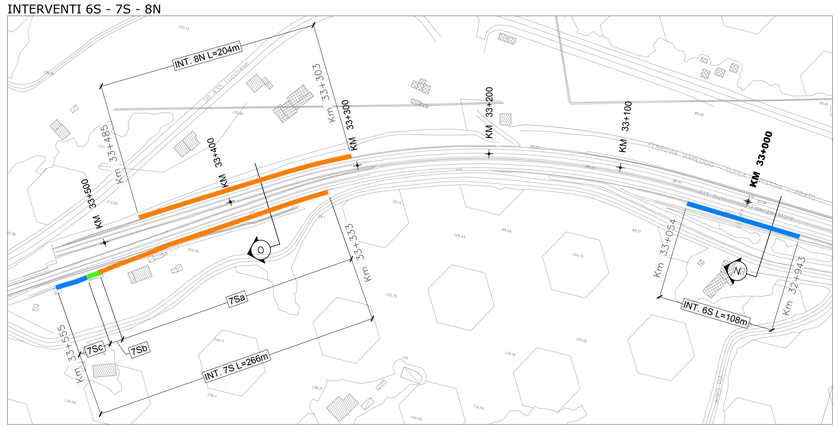

SEZIONI TRASVERSALI scala 1:200

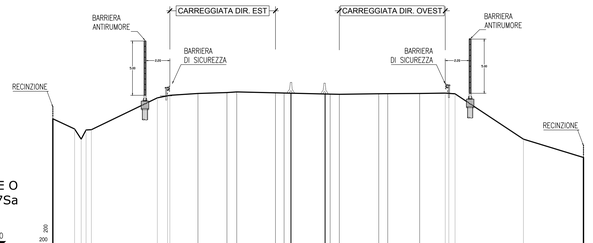

SEZIONE O
int. 8N-7Sa

SCALA 1:200

QT. RIF. 85.00

DISTANZE PROGRESSIVE	0	~ 2.61	4.56	9.64	11.39	13.06	14.67	20.54	21.91	25.13	26.43	30.07	30.9	33.85	35.21	37.11	43.42	48.97
DISTANZE PARZIALI	2	0.61	1.95	6.08	0.64	2.6	2.67	0.91	3.57	0.79	0.64	3.64	0.83	2.95	2.36	0.75	6.31	5.54
QUOTE	86.8	86.56	85.85	85.8	91.73	92.07	91.14	91.22	90.28	91.44	100.52	100.08	99.68	99.66	99.11	99.12	91.14	99.14	99.1	94.82	93.53

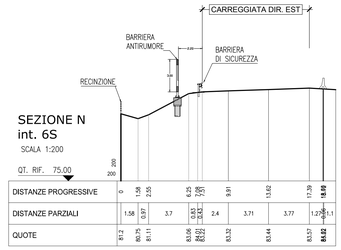

SEZIONE N
int. 6S

SCALA 1:200

QT. RIF. 75.00

DISTANZE PROGRESSIVE	0	1.58	2.55	6.25	7.05	9.01	13.02	17.29	18.09
DISTANZE PARZIALI	1.58	0.97	3.7	0.80	2.43	2.4	3.71	3.77	1.27	0.8
QUOTE	83.2	80.75	81.11	83.06	83.02	83.32	83.44	83.57	83.82

STRALCI DI PROSPETTI scala 1:100

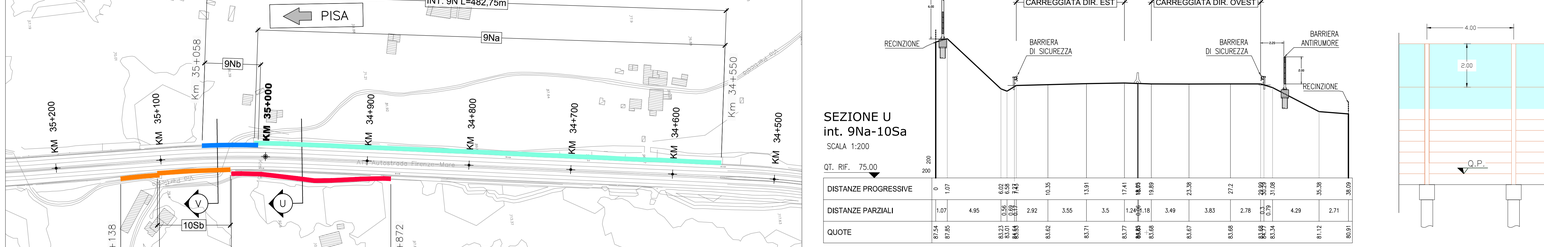

INTERVENTI 8S - 9S

SEZIONI TRASVERSALI scala 1:200

SEZIONE P
int. 8Sb

SCALA 1:200

QT. RIF. 105.00

DISTANZE PROGRESSIVE	0	5.3	7.77	8.24	11.36	13.46
DISTANZE PARZIALI	5.3	1.77	0.47	3.1	0.51	3.39	2.96
QUOTE	116.63	113.73	114.86	114.39	114.14	114.19	114.19	114.45

SEZIONE Q
int. 8Sc

SCALA 1:200

QT. RIF. 105.00

DISTANZE PROGRESSIVE	0	2.09	5.13	5.8
DISTANZE PARZIALI	2.09	3.04	0.67	3.42
QUOTE	114.58	114.29	114.08	114.2

SEZIONE R
int. 9S

SCALA 1:200

QT. RIF. 105.00

DISTANZE PROGRESSIVE	0	0.55	2.39	5.17	6.11	8.55
DISTANZE PARZIALI	0.55	1.44	2.78	0.94	3.11
QUOTE	114.21	114.28	114.28	114.32	114.32	114.45

STRALCI DI PROSPETTI scala 1:100

INTERVENTI 10S - 9N

SEZIONI TRASVERSALI scala 1:200

SEZIONE U
int. 9Na-10Sa

SCALA 1:200

QT. RIF. 75.00

DISTANZE PROGRESSIVE	0	1.07	6.02	7.42	10.35	13.91	17.41	18.85	19.89	23.26	27.2	28.98	29.73	31.66	35.36	39.06
DISTANZE PARZIALI	1.07	4.95	0.56	2.92	3.55	3.5	1.24	0.18	3.49	3.83	2.78	0.75	4.29	2.71
QUOTE	87.54	87.85	83.53	83.53	83.42	83.71	83.77	84.43	83.68	83.67	83.68	83.68	81.72	80.81

SEZIONE V
int. 9Nb-10Sb

SCALA 1:200

QT. RIF. 75.00

DISTANZE PROGRESSIVE	0	0.75	3.97	7.53	11	12.22	13.44	16.95	20.8	22.33	24.55	25.30
DISTANZE PARZIALI	0.75	3.22	3	3.56	3.47	1.22	0.17	3.51	3.85	1.53	1.24	0.75
QUOTE	79.08	79.23	79.2	79.33	79.52	80.49	79.21	79.28	79.33	79.34	81.58	82.33

STRALCI DI PROSPETTI scala 1:100

LEGENDA

INTERVENTI DI MITIGAZIONE ACUSTICA

- BARRIERA H=2.00m
- BARRIERA H=3.00m
- BARRIERA H=4.00m
- BARRIERA H=5.00m
- BARRIERA H=6.00m
- BARRIERA H=7.00m (5+su 2m di MURO)
- BARRIERA ESISTENTE

CONFINI AMMINISTRATIVI

- CONFINE COMUNALE
- MILANO — DIREZIONI PRINCIPALI

NOTA:

LE ALTEZZE (H) DELLE BARRIERE SI RIFERISCONO AL PIANO STRADA NELLA CONFIGURAZIONE DI RILEVATO E RASO (SCHEMA 1); SI RIFERISCONO AL PIANO DI CAMPAGNA IN CONFIGURAZIONE DI TRINCEA SCHEMA 2)

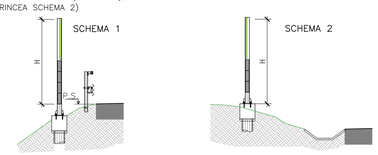

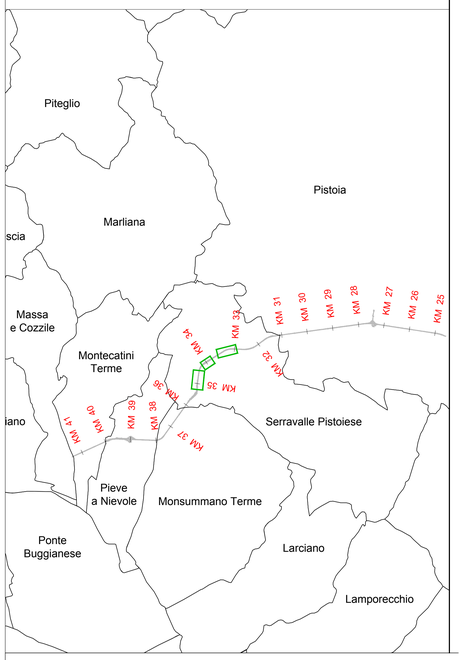

autostrade per l'italia
Società per azioni

DMIE - DIREZIONE MAINTENANCE E INVESTIMENTI ESERCIZIO
PTA - PROGETTAZIONE E COORDINAMENTO PROTEZIONI ANTIRUMORE
PES - PROGETTAZIONE ESECUTIVA

progettazione antirumore

AUTOSTRADA A11 FIRENZE - PISA nord
da progr. Km 27+500 a progr. Km 38+800

PIANO DI RISANAMENTO ACUSTICO
AI SENSI DELLA LEGGE QUADRO n. 447/95

PROGETTO DEFINITIVO
MACROINTERVENTI n. 198 - 199

Comuni di: PISTOIA - SERRAVALLE PISTOIESE
MONSUMMANO TERME - PIEVE A NIEVOLE - MONTECATINI TERME

ELABORATI GENERALI

Titolo Elaborato

PLANIMETRIA - SEZIONI TRASVERSALI - STRALCI DI PROSPETTO

Tav. 3 di 5

Commessa	Codice Elaborato	Rev	Scala	Data
0I 303-0I 315	ELG 015	1	varie	11-2018

IL PROGETTISTA
Ing. ANTONIO MICELI
Ordine degli Ingegneri della Provincia di Roma n. A 27701
autostrade per l'Italia
Responsabile Ufficio Progettazione Protezioni Antirumore
Ing. Antonio Miceli

Rev	Descrizione	Data	Redatto	Verificato	Approvato	Autorizzato
0	EMISSIONE PER CDS	09-2017	-	G. PIACENTINI	E. PAMPANA	M. GIOVANNINI
1	EMISSIONE PER RICHIESTA INTEGRAZIONI	11-2018	G. PIZZINO	G. PIACENTINI	E. PAMPANA	M. GIOVANNINI
2						
3						

IL PRESENTE DOCUMENTO NON POTRA' ESSERE COPIATO, RIPRODOTTO E ALTRIMENTI PUBBLICATO, IN TUTTO O IN PARTE, SENZA IL CONSENSO SCRITTO DELLA SOC. AUTOSTRADE PER L'ITALIA S.P.A. OVER UTILIZZO NON AUTORIZZATO SARA' PERSEGUITO A NORMA DI LEGGE.
THIS DOCUMENT MAY NOT BE COPIED, REPRODUCED OR PUBLISHED, EITHER IN PART OR IN ITS ENTIRETY, WITHOUT THE WRITTEN PERMISSION OF SOC. AUTOSTRADE PER L'ITALIA S.P.A. UNAUTHORIZED USE WILL BE PROSECUTED BY LAW.