

INSEDIAMENTI URBANI

- ① Capoluogo Nord - La Colonna
- ② Capoluogo sud- Il Gallo
- ③ Via Cantarelle - Via Empolese
- ④ Via Nova - Il Terzo

TERRITORIO RURALE

Collina arborata della Valdinievole (art. 30 NTA)

- EA1.1 Unità di paesaggio Parco Urbano (art. 30.1 NTA)
- EA1.2 Unità di paesaggio Poggio alla Guardia (art. 30.2 NTA)
- EA1.3 Unità di paesaggio Aree Pedecollinari (art. 30.3 NTA)
- EA2 Aree agricole della bonifica storica della Valdinievole (art. 30.4 NTA)
- EA3 Aree contigue del Padule di Fucecchio (art. 32 NTA)
- E1 Aree ad agricoltura promiscua (art. 33 NTA)
- Collegamenti paesistici dei fiumi Borra e Nievole (art. 34)

AREE ALL'INTERNO DEL TERRITORIO F

- DX [] Aree con edifici esistenti destinati ad usi specifici (art. 36)
- Aree per attrezzature ed impianti di interesse generale assimilate alle zone "F": impianti sportivi (art. 37 NTA)
 - Tiro a volo
 - Tennis
 - Maneggio
- Aree per attrezzature ed impianti di interesse generale assimilate alle zone "F": impianti tecnologici (art. 37 NTA)
 - Acquedotto
 - Depuratore
 - Discarica


INFRASTRUTTURE

- Rete ferroviaria di progetto (art. 39.1 NTA)
- Rete autostradale (art. 39.2 NTA)
- Viabilità meccanizzata esistente (art. 39.3 NTA)
- Viabilità meccanizzata progetto (art. 39.1 NTA)
- Limite di rispetto ferroviario (art. 39.2 NTA)
- Limite di rispetto stradale (art. 39.3 NTA)

TURISMO - AMBIENTE

- Strutture ricettive connesse e/o compatibili con il territorio rurale (art. 35 NTA)
- Aree a verde di valore ambientale (comma 1, punto 3, art. 41 NTA)
- Idrografia
- Itinerari escursionistici carrabili primari (art. 39.5 NTA)
- Itinerari escursionistici carrabili secondari (art. 39.5 NTA)
- Itinerari escursionistici ciclo-pedonali-equestri (art. 39.5 NTA)
- Varchi inedificabili (art. 43 NTA)

Montecatini Terme

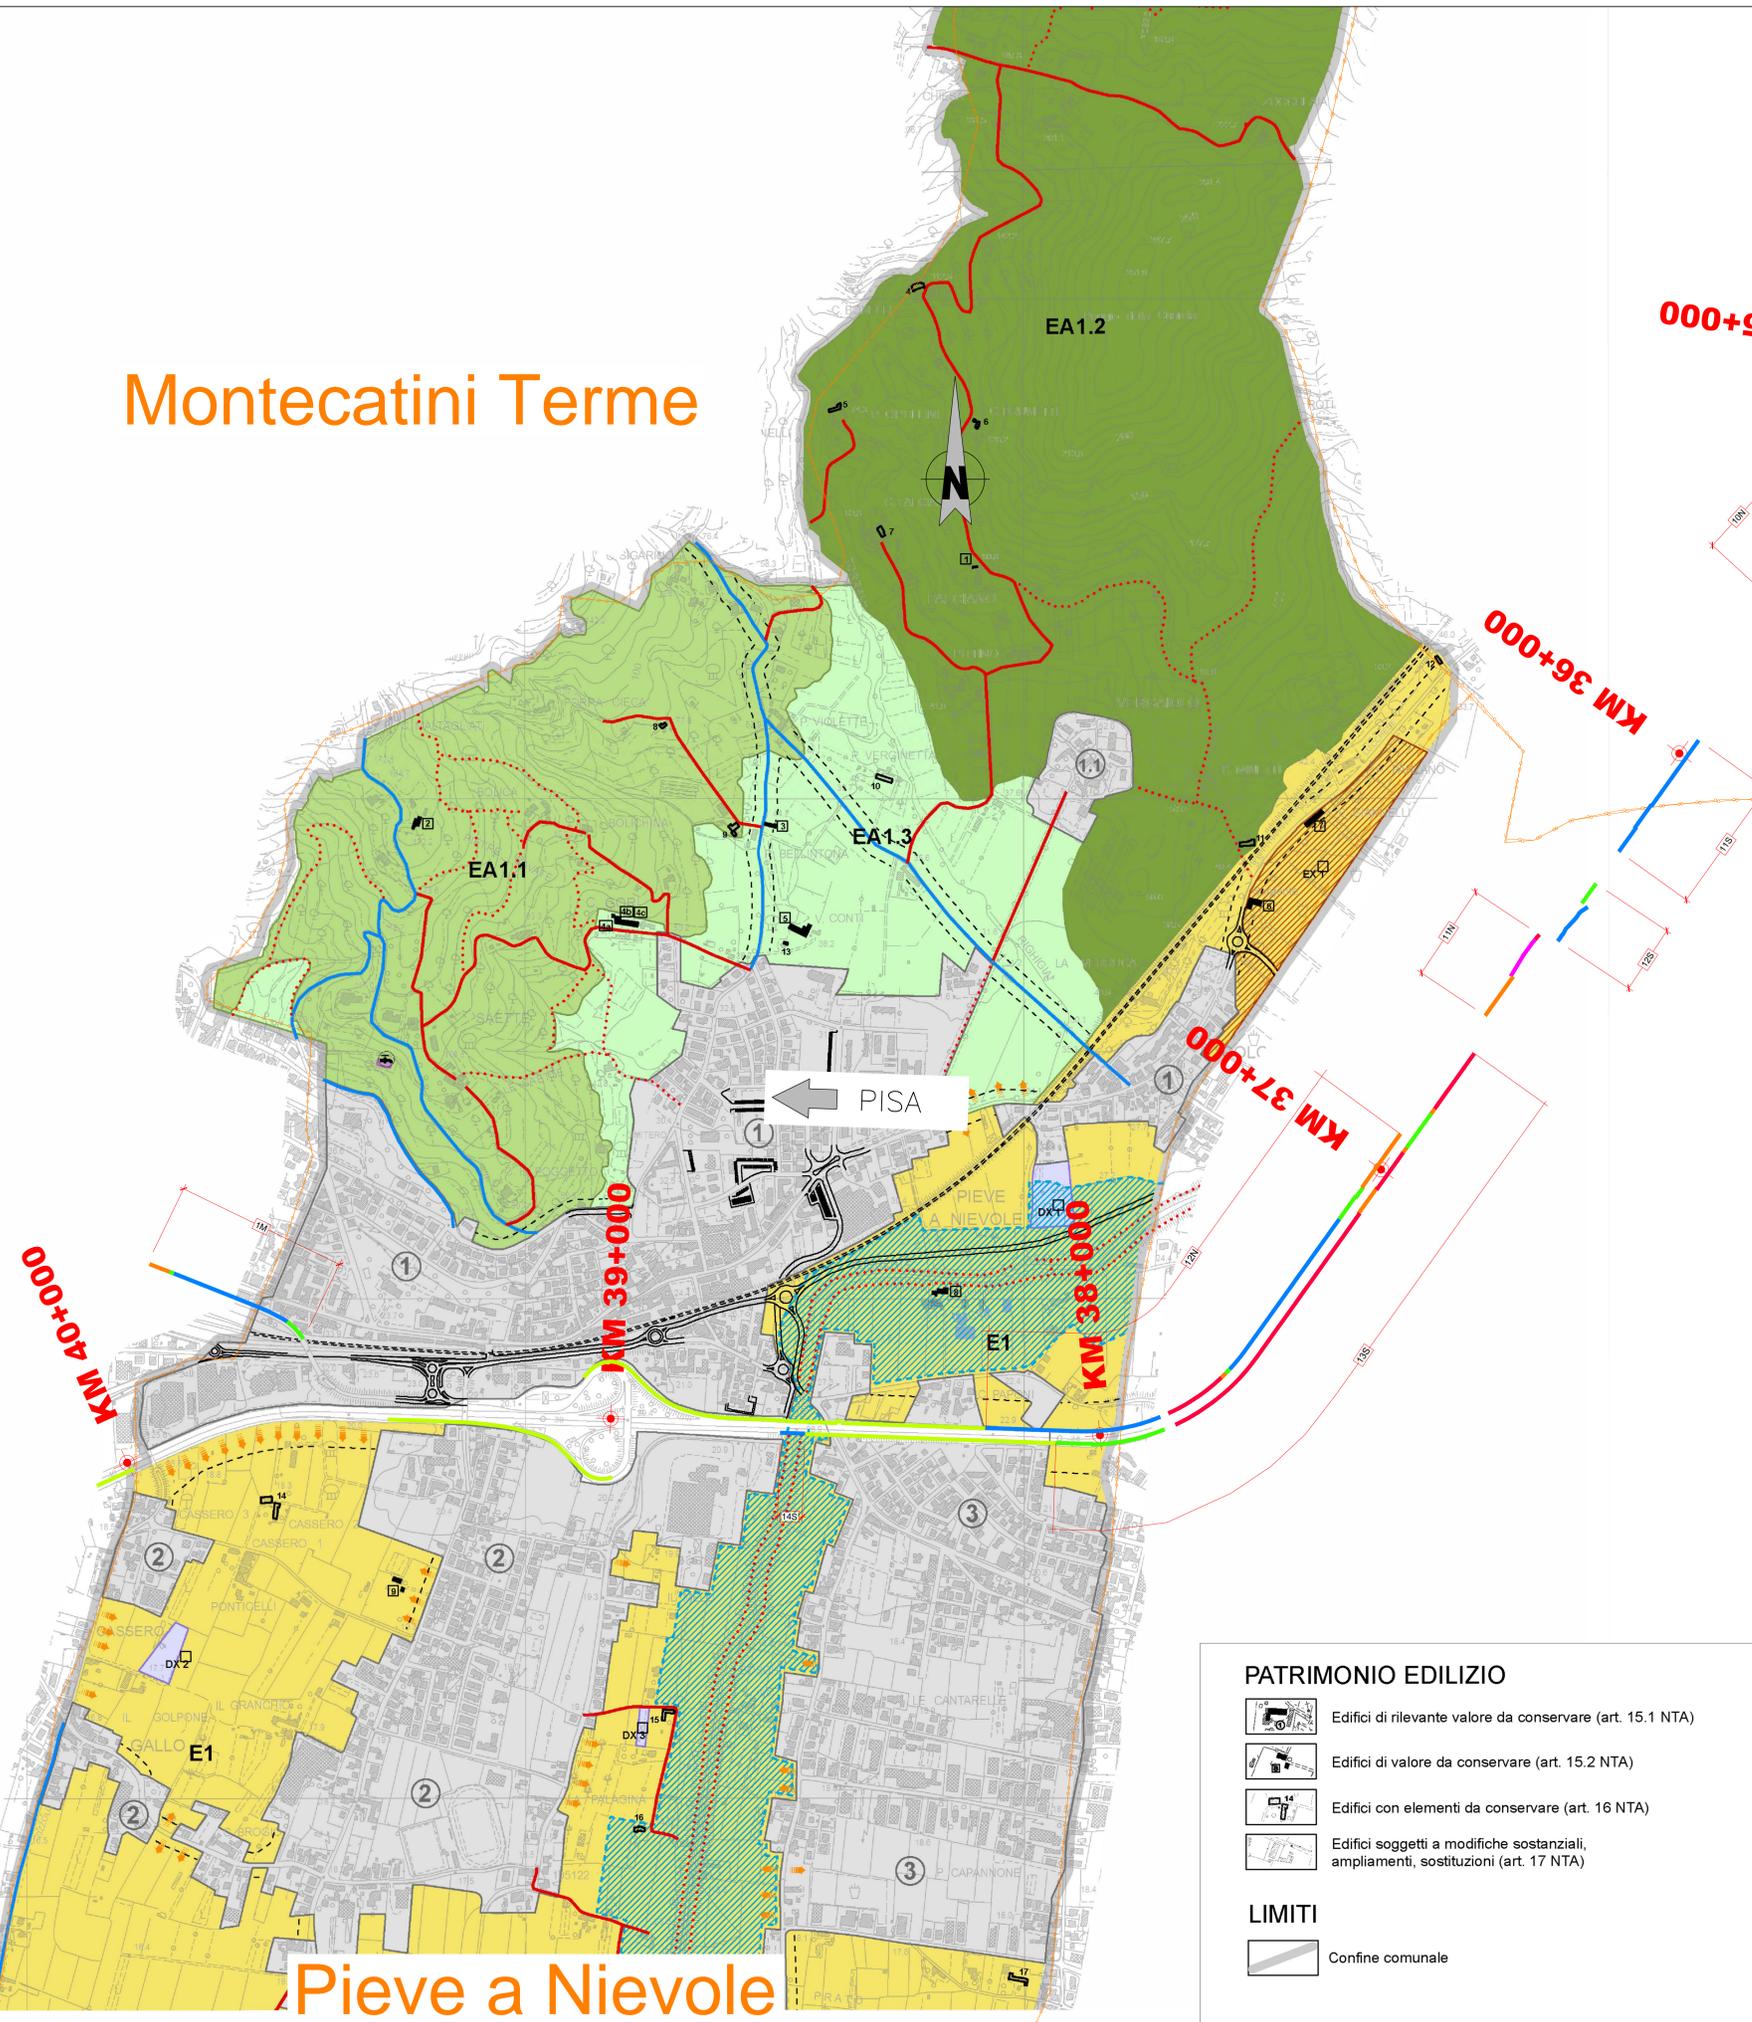

Pieve a Nievole

LEGENDA


INTERVENTI DI MITIGAZIONE ACUSTICA

- BARRIERA H=2.00m
- BARRIERA H=3.00m
- BARRIERA H=4.00m
- BARRIERA H=5.00m
- BARRIERA H=6.00m
- BARRIERA H=7.00m (5+su 2m di MURO)
- BARRIERA ESISTENTE

CONFINI AMMINISTRATIVI

MILANO → DIREZIONI PRINCIPALI

NOTA:
LE ALTEZZE (H) DELLE BARRIERE SI RIFERISCONO AL PIANO STRADA NELLA CONFIGURAZIONE DI RILEVATO E RASO (SCHEMA 1); SI RIFERISCONO AL PIANO DI CAMPAGNA IN CONFIGURAZIONE DI TRINCEA (SCHEMA 2)

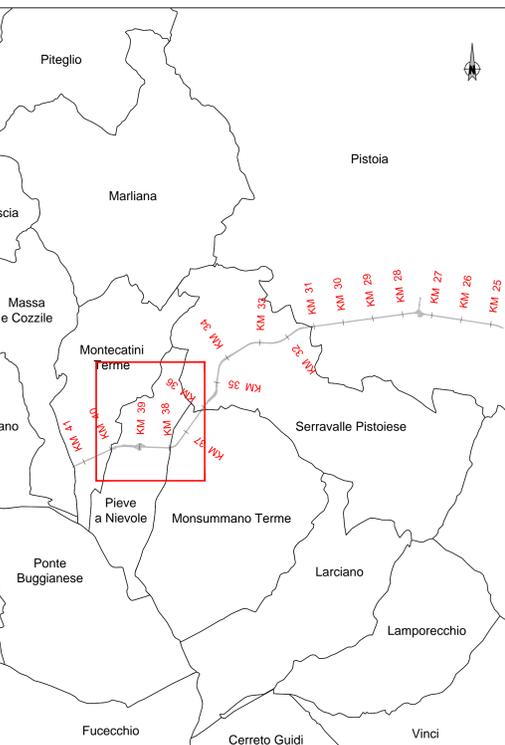

autostrade per l'italia
società per azioni

DMIE - DIREZIONE MANUTENZIONE E INVESTIMENTI ESERCIZIO
PTA - PROGETTAZIONE E COORDINAMENTO PROTEZIONI ANTIRUMORE
PES - PROGETTAZIONE ESECUTIVA

progettazioni **Montemore**

AUTOSTRADA A11 FIRENZE - PISA nord
da progr. Km 27+500 a progr. Km 38+800

PIANO DI RISANAMENTO ACUSTICO
AI SENSI DELLA LEGGE QUADRO n. 447/95

PROGETTO DEFINITIVO
MACROINTERVENTI n. 198 - 199
Comuni di: PISTOIA - SERRAVALLE PISTOIESE
MONSUMMANO TERME - PIEVE A NIEVOLE - MONTECATINI TERME

PAESAGGIO

Titolo Elaborato
UBICAZIONE BARRIERE SU REGOLAMENTO URBANISTICO
COMUNE DI PIEVE A NIEVOLE

| Commessa | Codice Elaborato | Rev | Scala | Data |
|---------------|------------------|-----|--------|---------|
| 01 303-01 315 | PAE 006 | 0 | 1:5000 | 09-2017 |

| Rev | Descrizione | Data | Redatto | Verificato | Approvato | Autorizzato |
|-----|-------------------|---------|-------------|---------------|------------|---------------|
| 0 | EMISSIONI PER CDS | 09-2017 | D. TRECORDI | G. PIACENTINI | E. PAMPANA | M. GIOVANNINI |
| 1 | | | | | | |
| 2 | | | | | | |
| 3 | | | | | | |

PATRIMONIO EDILIZIO

- Edifici di rilevante valore da conservare (art. 15.1 NTA)
- Edifici di valore da conservare (art. 15.2 NTA)
- Edifici con elementi da conservare (art. 16 NTA)
- Edifici soggetti a modifiche sostanziali, ampliamenti, sostituzioni (art. 17 NTA)

LIMITI

- Confine comunale