

TITOLO II - EDIFICATO ESISTENTE

- Edifici storici (esistenti al 1953)
- Edifici recenti (post 1953)
- Art. 38 CLASSIFICAZIONE TIPOLOGICA**
- | | |
|---|---|
| A | casa a schiera |
| B | casa in linea |
| C | villa o casa padronale |
| D | villino |
| E | casa colonica |
| F | casa rurale |
| G | castello, torre |
| H | edifici per scuole e complessi ecclesastici |
| I | edificio specialistico pubblico (ospedale, scuola, caserma, ecc.) |
| L | edificio specialistico per attività produttive |
| M | altri edifici (annessi rurali, ecc.) |
- Art. 38 GRADO DI TRASFORMAZIONE**
- | | |
|---|---|
| 1 | ridurre |
| 2 | non trasformato |
| 3 | trasformato nelle finiture e nei materiali |
| 4 | trasformato nei caratteri spologici costruttivi |
- N.B. su ciascun edificio storico sono indicati: classificazione spologica (lettera) grado di trasformazione (numero)
- ESISTENTE DI PROGETTO**
- TITOLO II - TESSUTI ED AGGREGATI ISOLATI DI IMPIANTO STORICO**
- art. 33 - TS1 - borghi isolati di pianura
 - art. 33 - TS2 - borghi sub-urbani lineari
 - art. 33 - TS3 - tessuti di case isolate novecentesche e tessuti pianificati con intervento unitario
 - art. 34 - TS4 - borghi di collina e di montagna
 - art. 35 - TS5 - aggregati e complessi di rilevanza architettonica e monumentale
 - art. 35 - TS6 - aggregati e complessi isolati di valore testimoniale
 - art. 40 - principali luoghi di interesse storico - architettonico
 - art. 40 - manufatti storici (edicole, tabernacoli, etc.)
- TITOLO II - TESSUTI DI RECENTE FORMAZIONE**
- art. 41 - TR1 - tessuti di recente formazione stabili / consolidati
 - art. 41 - TR2 - tessuti di recente formazione da riordinare / riqualificare
- TITOLO II - AREE RESIDENZIALI DI NUOVO IMPIANTO**
- art. 53 - AER - aree per edilizia residenziale privata
 - art. 53 - AES - aree per edilizia sociale
- TITOLO II - AREE A DESTINAZIONE INDUSTRIALE ED ARTIGIANALE**
- art. 43 e 54 - TP1 - tessuti per attività industriale ed artigianale
 - art. 44 - TP2 - tessuti per attività industriale ed artigianale da riordinare o riqualificare
 - art. 45 e 55 - TP3 tessuti misti prevalentemente produttivi
 - art. 46 - TP4 - insediamenti produttivi isolati in ambito urbano

- TITOLO II - AREE A DESTINAZIONE COMMERCIALE**
- art. 47 - TP5 - insediamenti produttivi in territorio aperto
 - art. 48 e 56 - TP6 - aree per attrezzature logistiche
 - art. 48 e 57 - TP7 - aree per depositi
 - art. 49 - medie strutture di vendita
 - art. 49 - grandi strutture di vendita
- TITOLO II - AREE A DESTINAZIONE DIREZIONALE**
- art. 50 e 59 - dirazionale
- TITOLO II - AREE A DESTINAZIONE TURISTICO-RICETTIVA**
- art. 51 e 60 - aree per alberghi e ristoranti
 - art. 51 e 60 - aree per campeggio
 - art. 51 e 60 - aree per residenze turistico-alberghiere
- AREE SOGGETTE A TRASFORMAZIONE URBANISTICA**
- TITOLO I e II - ACT (n.) - ambiti complessi di trasformazione
 - TITOLO I e II - ATP (n.) - ambiti di trasformazione puntuale
 - TITOLO VI - AT (n.) - strumenti prevalenti conformati
- TITOLO III - TERRITORIO RURALE**
- AMBITI DI PIANURA**
- art. 84 - aree agricole specializzate di pianura
- AMBITI DI COLLINA E DI MONTAGNA**
- art. 85 - aree agricole multifunzionali di pianura con valenza paesaggistica
 - art. 86 - aree agricole tradizionali di collina e di montagna
 - art. 87 - terrazzamenti collinari di valenza paesaggistica

- ESISTENTE DI PROGETTO**
- AMBITI FORESTALI DI BOSCHI E RADURE**
- art. 89 - bosco misto
 - art. 89 - bosco ceduo
 - art. 89 - bosco di alto fusto
 - art. 89 - castagneto da frutto
 - art. 89 - radure e pascoli
- AREE A DESTINAZIONE SPECIALE**
- art. 90 - aree agricole multifunzionali a valenza ambientale
 - art. 90 - aree aper per ambiti fluviali
 - art. 91 - aree per la commercializzazione dei prodotti agricoli
 - art. 92 - aree per bacini idrici ed opere di salvaguardia idraulica
- TITOLO IV - SERVIZI ED ATTREZZATURE DI INTERESSE COLLETTIVO**
- ISTRUZIONE**
- art. 94 - scuole dell'infanzia *
 - art. 94 - scuole dell'obbligo *
 - art. 94 - scuole superiori **
 - art. 94 - sedi universitarie
- ATTREZZATURE SANITARIE E PER L'ASSISTENZA ALLA PERSONA**
- art. 94 - ospedale **
 - art. 94 - servizi socio-sanitari *
- ATTREZZATURE DI INTERESSE COLLETTIVO**
- art. 94 - istituzioni pubbliche e pubblici servizi *
 - art. 94 - chiese ed opere parrocchiali ed opere religiose in genere *
 - art. 94 - attrezzature culturali *
 - art. 94 - centri sociali ed attrezzature ricreative **
 - art. 94 - mercati *
 - art. 94 - protezione civile *
 - art. 94 - caselle *

- Op Op** art. 94 - servizi per fornice pubblico *
- Cn Cn** art. 94 - aree per campi nomadi
- Am Am** art. 94 - aree per attrezzature militari
- Ci Ci** art. 94 - aree cimiteriali
- Ar Ar** art. 94 - attrezzature di servizio per la residenza
- Av Av** art. 94 - attrezzature di servizio per le attività produttive
- Pp Pp** art. 94 - parcheggi pubblici *
- IT IT** art. 94 - aree per attrezzature tecniche
- Dd Dd** art. 94 - distributori di carburante
- AREE VERDI ATTREZZATE**
- art. 100 - parchi e giardini pubblici *
 - art. 101 - verde di connettività urbana e territoriale *
 - art. 102 - verde attrezzato **
 - art. 102 - aree verdi con grandi attrezzature sportive **
 - art. 103 - parco territoriale **
 - art. 104 - parchi e giardini storici privati
 - art. 104 - verde privato e pertinenze
 - art. 105 - giardino zoologico
- TITOLO II - INFRASTRUTTURE**
- art. 65 - aree per la viabilità
 - art. 65 - aree per la viabilità da ristrutturare
 - art. 65 - rotonde compatte
 - art. 65 - intersezione stradali
 - art. 66 - aree ferroviarie
 - art. 66 - stazione ferroviaria centrale
 - art. 66 - fermata ferroviaria
- standard di quartiere *
standard territoriale **

- art. 67 - percorsi pedonali e ciclabili di connessione**
- TITOLO IV - art. 106 - spazi pubblici da riqualificare**
- TITOLO II - FASCE DI RISPETTO ED ALTRE INDICAZIONI**
- art. 69 - fasce di interesse paesaggistico
 - art. 69 - fasce di rispetto cimiteriale (TU 1295 del 1943, art. 338 - D.P.R. 803 del 1978)
 - art. 69 - fasce di rispetto stradale
 - art. 69 - fasce di rispetto da sorgenti e pozzi ad uso idropotabile
 - art. 69 - fasce di rispetto dalle linee ferroviarie (D.P.R. 753 del 1980, art. 49)

LEGENDA




INTERVENTI DI MITIGAZIONE ACUSTICA

- BARRIERA H=2.00m
- BARRIERA H=3.00m
- BARRIERA H=4.00m
- BARRIERA H=5.00m
- BARRIERA H=6.00m
- BARRIERA H=7.00m (5+su 2m di MURO)
- BARRIERA ESISTENTE

CONFINI AMMINISTRATIVI

CONFINE COMUNALE

MILANO → DIREZIONI PRINCIPALI

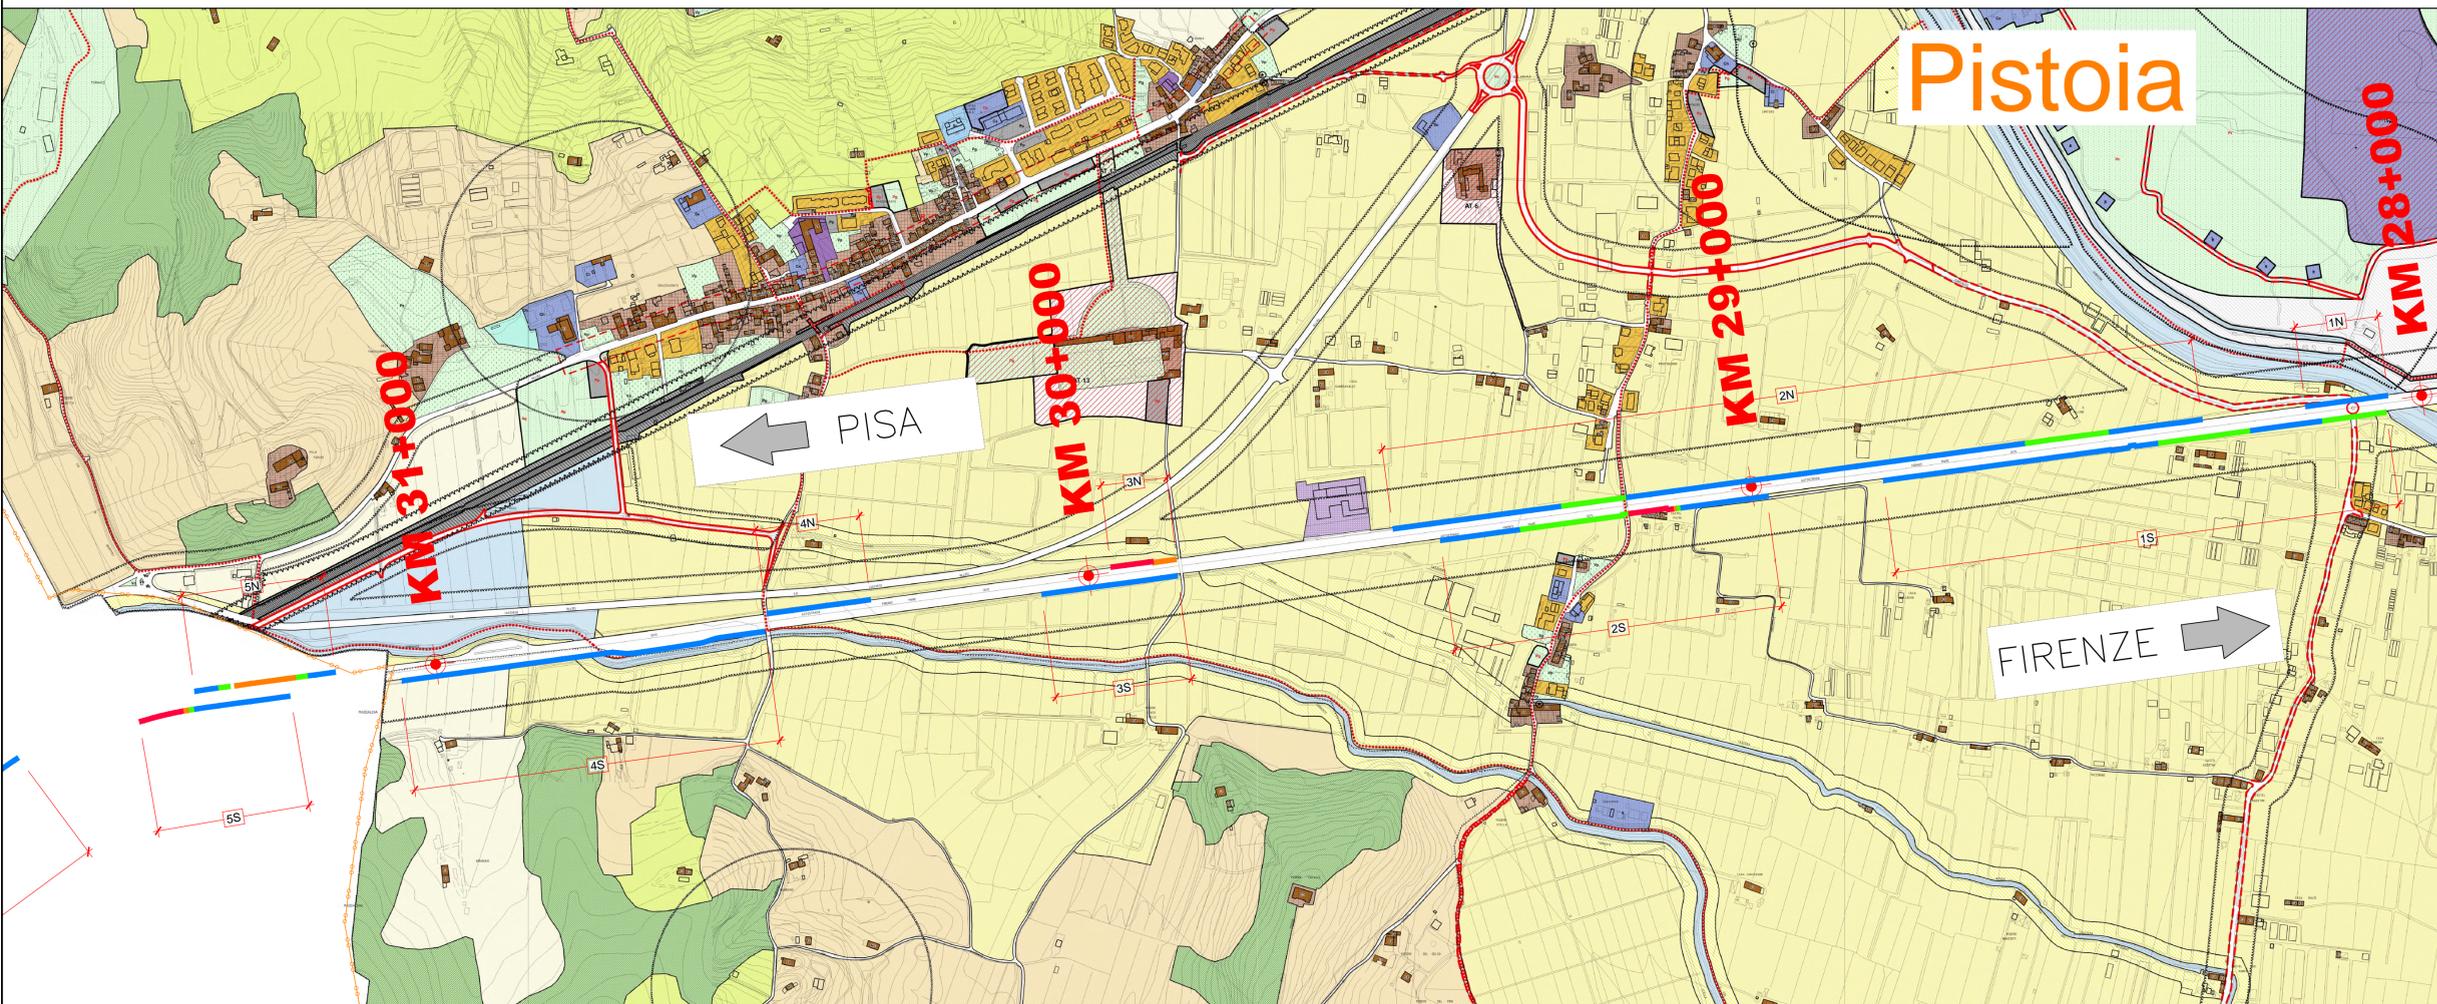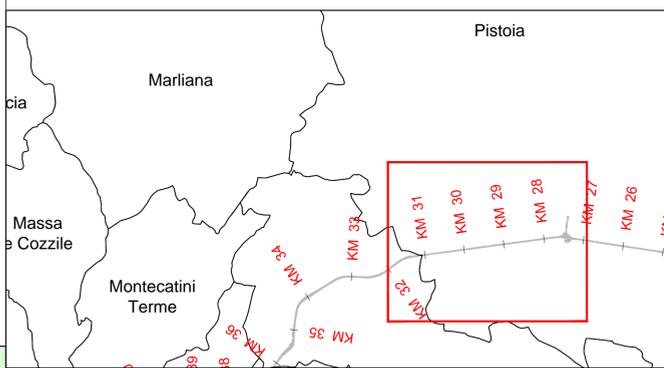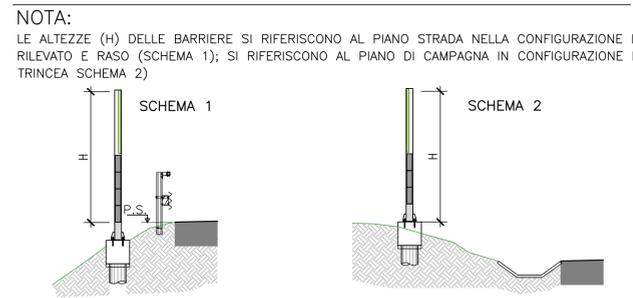

autostrade per l'italia
Società per azioni

DMIE - DIREZIONE MANUTENZIONE E INVESTIMENTI ESERCIZIO
PTA - PROGETTAZIONE E COORDINAMENTO PROTEZIONI ANTRUMORE
PES - PROGETTAZIONE ESECUTIVA

progettazione antrumore

AUTOSTRADA A11 FIRENZE - PISA nord
da progr. Km 27+500 a progr. Km 38+800

PIANO DI RISANAMENTO ACUSTICO
AI SENSI DELLA LEGGE QUADRO n. 447/95

PROGETTO DEFINITIVO
MACROINTERVENTI n. 198 - 199

Comuni di: PISTOIA - SERRAVALLE PISTOIESE
MONSUMMANO TERME - PIEVE A NIEVOLE - MONTECATINI TERME

PAESAGGIO

TITOLO Elaborato
UBICAZIONE BARRIERE SU REGOLAMENTO URBANISTICO
COMUNE DI PISTOIA

Commessa	Codice Elaborato	Rev	Scala	Data
OI 303-OI 315	PAE 007	0	1:5000	09-2017

Rev | Descrizione | Data | Redatto | Verificato | Approvato | Autorizzato

0	EMISSIONE PER CDS	09-2017	D.TRECORDI	G. PIACENTINI	E. PAMPANA	M. GIOVANNINI
1						
2						
3						

IL RESPONSABILE DEL PROGETTO
INGEGNERI
E. PAMPANA
A. ZIARI
A. 21/07/2017

IL RESPONSABILE DEL PROGETTO
INGEGNERI
G. PIACENTINI
E. PAMPANA
A. ZIARI
A. 21/07/2017

IL PRESENTE DOCUMENTO NON POTRÀ ESSERE COPIATO, RIPRODOTTO O ALTAMENTE PUBBLICATO IN TUTTI O IN PARTE, SENZA IL CONSENSO SCRITTO DELLA SOC. AUTOSTRADE PER L'ITALIA S.P.A. ODEI UTILIZZO NON AUTORIZZATO SANC. PENALE 4 NORMA DI LEGGE. THIS DOCUMENT MAY NOT BE COPIED, REPRODUCED OR PUBLISHED, EITHER IN PART OR IN ITS ENTIRETY, WITHOUT THE WRITTEN PERMISSION OF SOC. AUTOSTRADE PER L'ITALIA S.P.A. UNAUTHORIZED USE WILL BE PROSECUTED BY LAW.