


Legenda

Z TO del Piano Regolatore

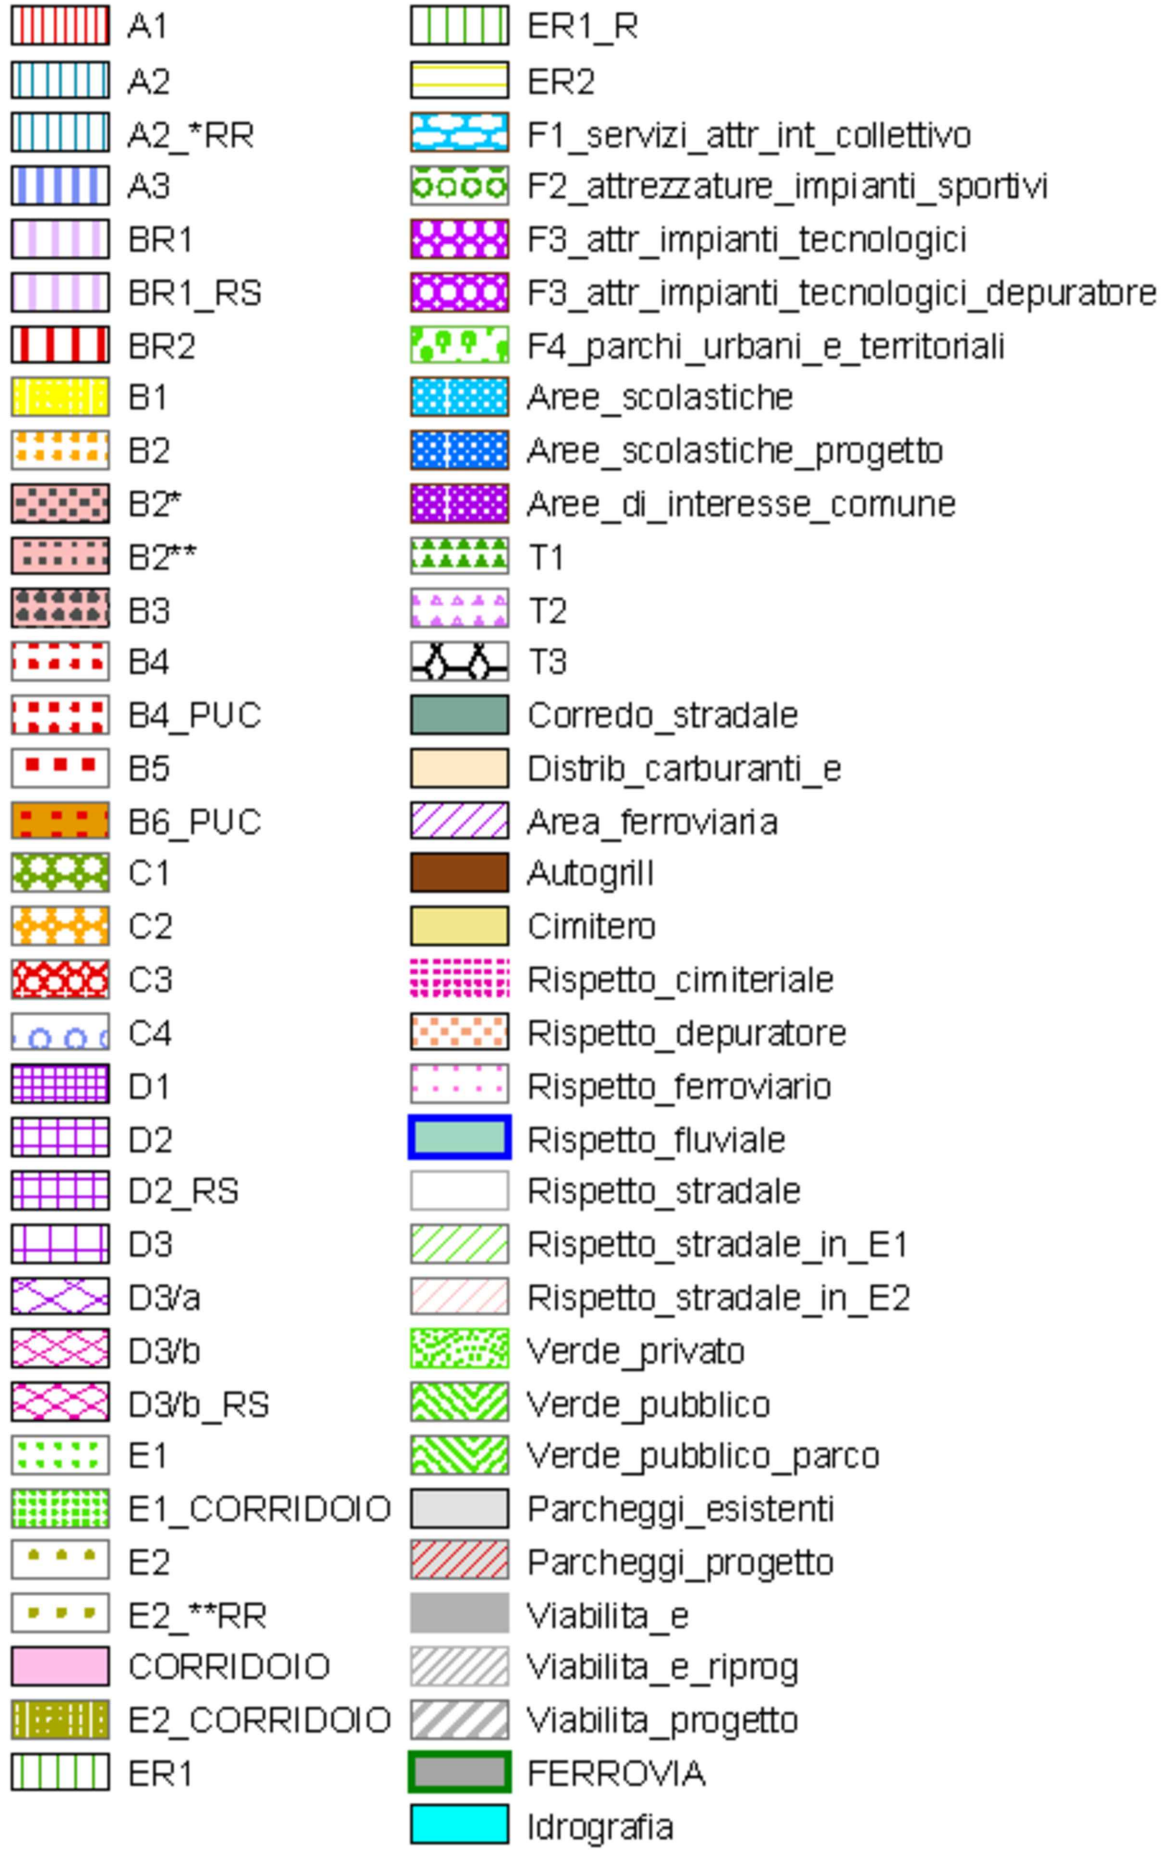

P

Albergo_e

Albergo_p

Att_Centro_cult_biblio_p

Att_Centro_sanit_cult_biblio_p

Att_Circolo_ricreativo

Att_Gioco_riposo_ricr_p

Att_Gioco_riposo_ricr_Pp

Att_Gioco_sport_ragazzi

Att_Gioco_sport_ragazzi_p

Att_Palestra_p

Att_Tennis_pall_p

Banca_p

Calcio_p

Camping_e

Centro_commerciale_p

Chiesa_e

Distributore_carburanti_e

Farmacia_e

Farmacia_p

Fermata_autolinee_p

Istr_elementare

Istr_mat_elem_media_p

Istr_materna

Istr_materna_p

Istr_scuola_centro_quartiere

Istr_scuola_centro_quartiere_p

Istr_scuola_elementare

Poliambulatorio_p


Poste

Poste_p

Ristorante_e

Ristorante_p

Uffici_pubblici_p

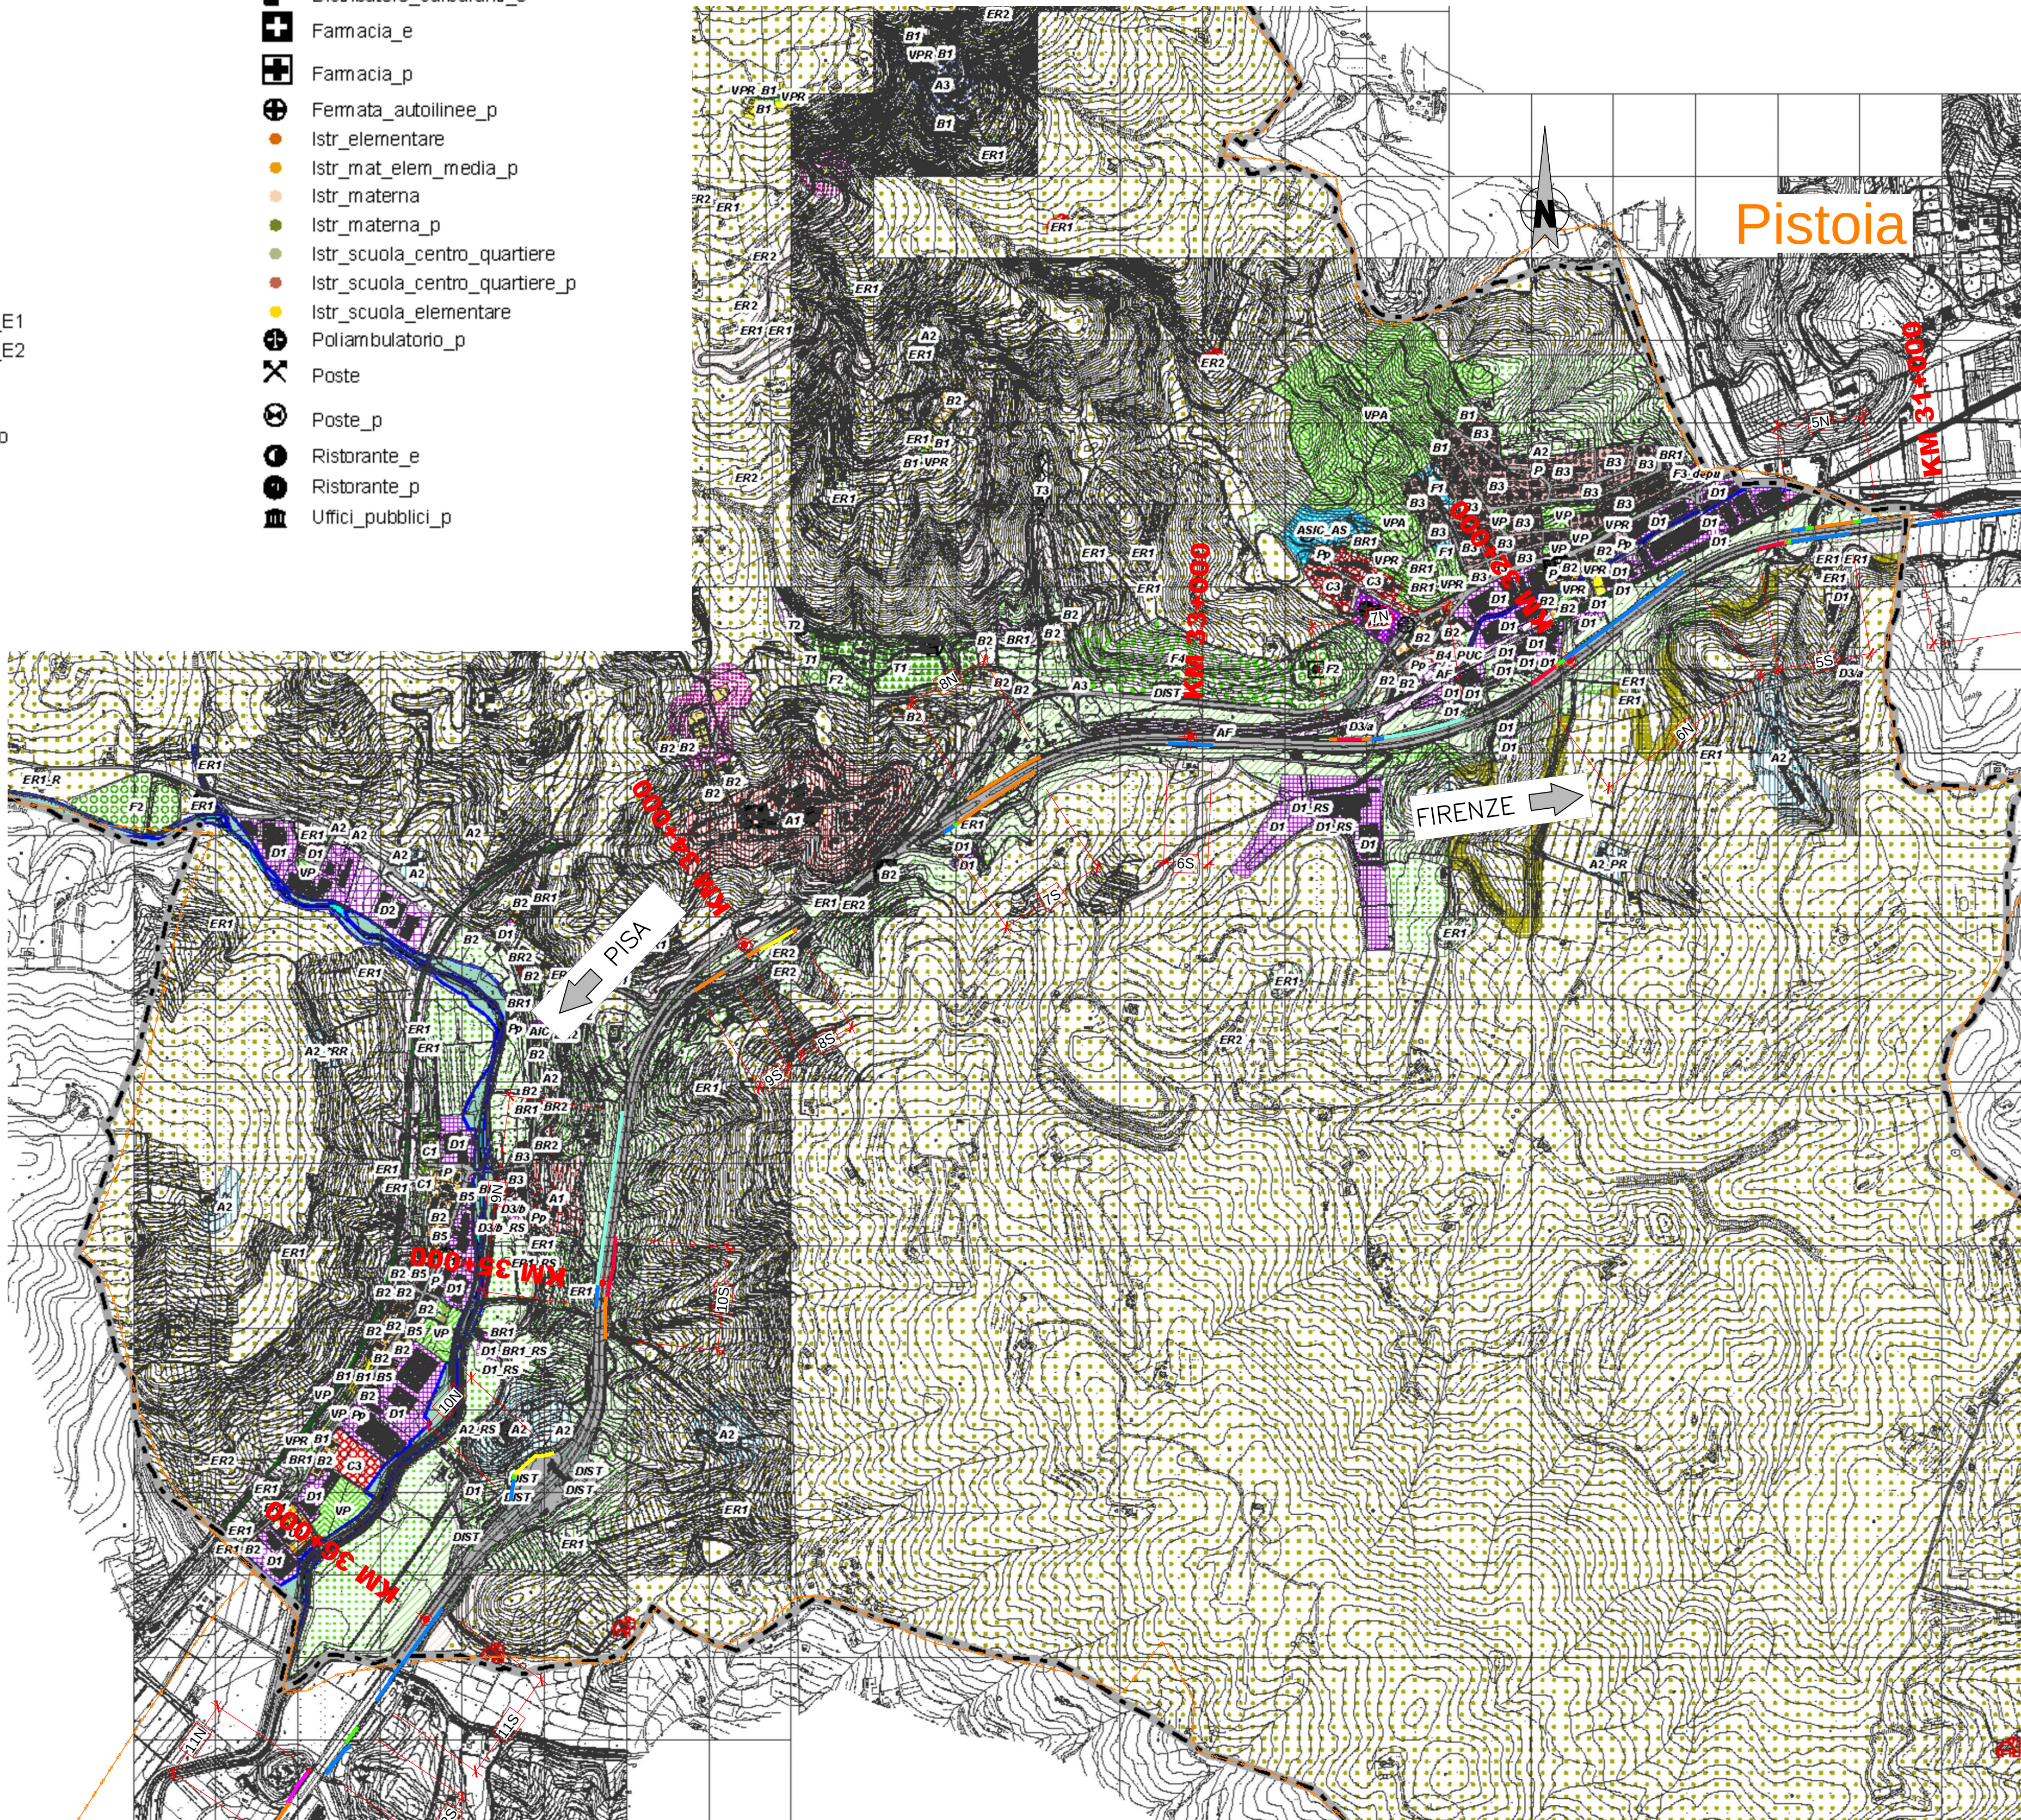

LEGENDA

INTERVENTI DI MITIGAZIONE ACUSTICA





CONFINI AMMINISTRATIVI

CONFINE COMUNALE

MILANO DIREZIONI PRINCIPALI

NOTA:

LE ALTEZZE (H) DELLE BARRIERE SI RIFERISCONO AL PIANO STRADA NELLA CONFIGURAZIONE DI RILEVATO E RASO (SCHEMA 1); SI RIFERISCONO AL PIANO DI CAMPAGNA IN CONFIGURAZIONE DI TRINCEA (SCHEMA 2)

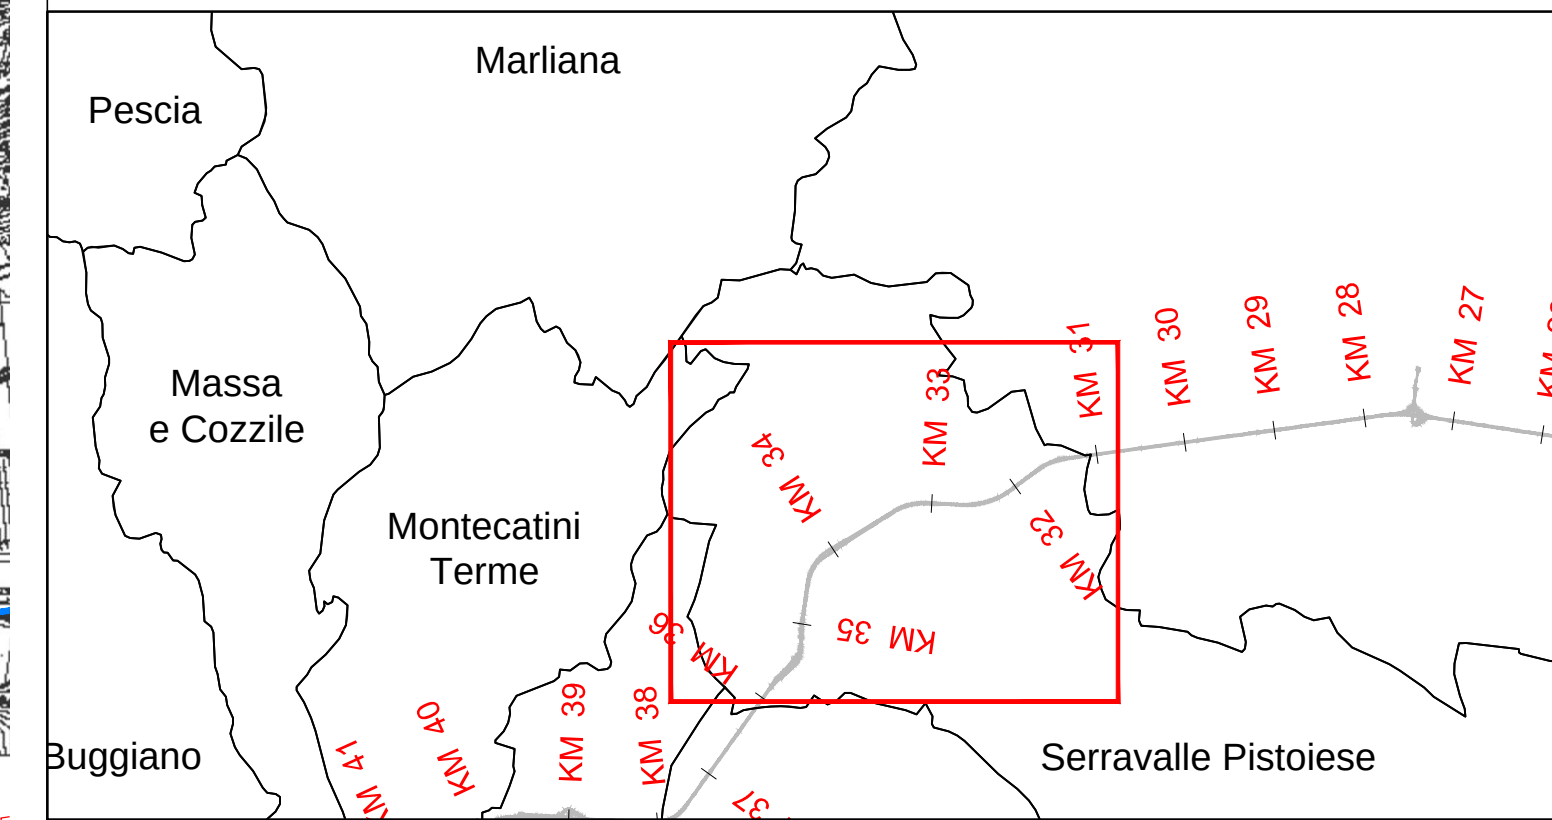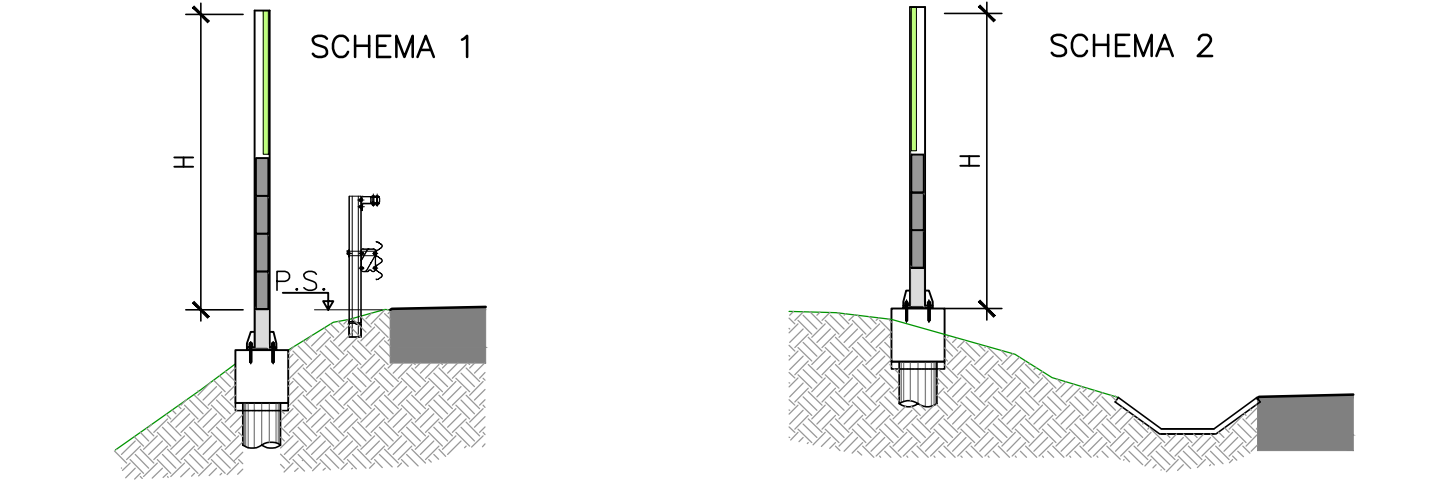

autostrade per l'italia
Società per azioni

DMIE - DIREZIONE MANUTENZIONE E INVESTIMENTI ESERCIZIO
PTA - PROGETTAZIONE E COORDINAMENTO PROTEZIONI ANTRUMORE
PES - PROGETTAZIONE ESECUTIVA

progettazione
Antrimore

AUTOSTRADA A11 FIRENZE - PISA nord
da progr. Km 27+500 a progr. Km 38+800

PIANO DI RISANAMENTO ACUSTICO
AI SENSI DELLA LEGGE QUADRO n. 447/95

PROGETTO DEFINITIVO
MACROINTERVENTI n. 198 - 199
Comuni di: PISTOIA - SERRAVALLE PISTOIESE
MONSUMMANO TERME - PIEVE A NIEVOLE - MONTECATINI TERME

PAESAGGIO

Titolo Elaborato

UBICAZIONE BARRIERE SU P.R.G.
COMUNE DI SERRAVALLE PISTOIESE

Commessa	Codice Elaborato	Rev	Scala	Data
01 303-01 315	PAE 008	0	1:10000	09-2017

Rev	Descrizione	Data	Redatto	Verificato	Approvato	Autorizzato
0	EMISSIONE PER CDS	09-2017	D.TRECORDI	G. PIACENTINI	E. PAMPANA	M. GIOVANNINI
1						
2						
3						

IL PRESENTE DOCUMENTO NON POTRA' ESSERE COPIATO, RIPRODOTTO O ALTAMENTE PUBBLICATO, IN TUTTO O IN PARTE, SENZA IL CONSENSO SCRITTO DELLA SOC. AUTOSTRADE PER L'ITALIA S.P.A. CON UTILIZZO NON AUTORIZZATO. SARA' PERSECUITO A NORMA DI LEGGE.
THIS DOCUMENT MAY NOT BE COPIED, REPRODUCED OR PUBLISHED, EITHER IN PART OR IN ITS ENTIRETY, WITHOUT THE WRITTEN PERMISSION OF SOC. AUTOSTRADE PER L'ITALIA S.P.A. UNAUTHORIZED USE WILL BE PROSECUTED BY LAW.