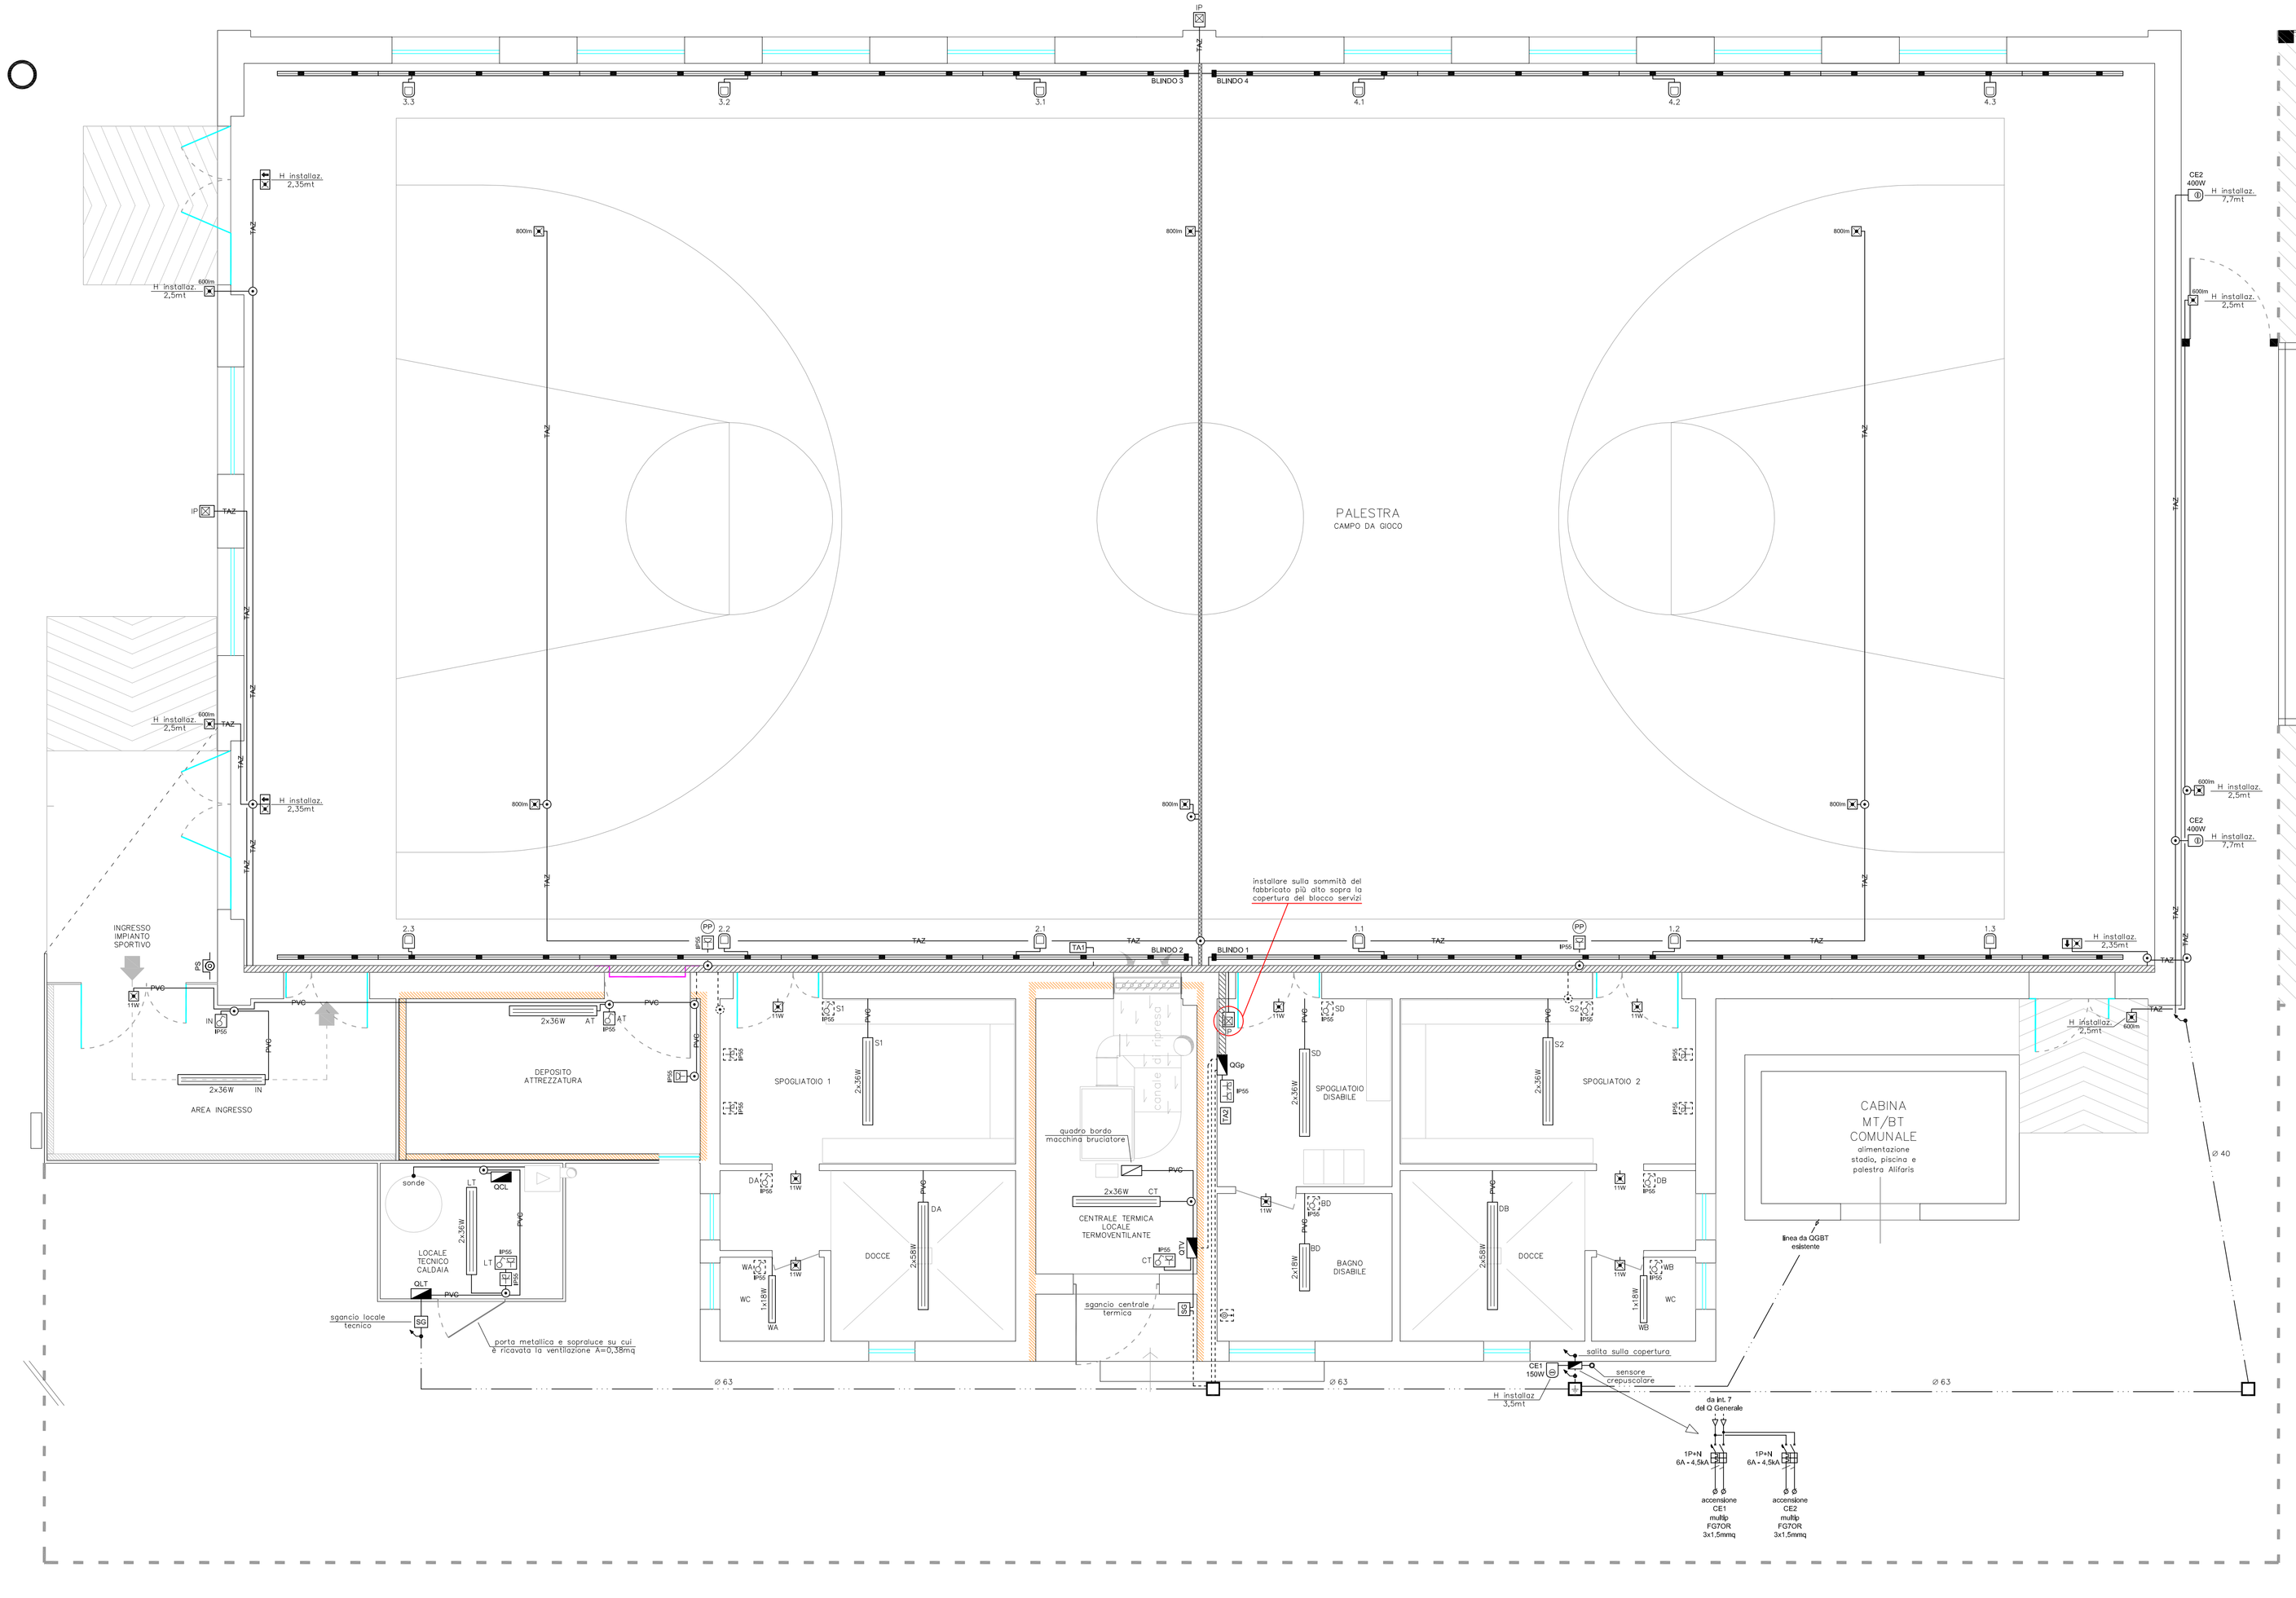

PIANO TERRA

scala 1:50

LEGENDA SIMBOLI

CE CE	CONTATORE ENERGIA ATTIVO E REATTIVO (VIA TORMETRO – VIA FORMATRO)		PULSANTE UNIPOLARE MODULARE N.A. ORDINARIO – CON LAMPADA SPIA – A CHIAVE – CON TEMPO FISSO – A DUE POSIZIONI PER COMANDO UTENZA MOTORIZZATA
	QUADRO ELETTRICO DI DISTRIBUZIONE		ALLARME OTTICO-ACUSTICO BAGNO DISABILI COSTITUITO DA SUONERIA E SPIA ROSSA DI TIPO MODULARE DA INCASSO IN SCATOLA PORTAFRUTTI
	QUADRO ELETTRICO BORDO MACCHINA		PRESA 2P+T MODULARE 10A – 10/16A – 16A STANDARD ITALIANO – 16A STANDARD TEDESCO (SCHUKO) – 10/16A STANDARD TEDESCO/ITALIANO UNEL (P30)
PB	PULSANTE DI SGANCIO GENERALE IMPIANTO ELETTRICO POSTO ALL'INTERNO DI CENTRALINO DI COLORE ROSSO, IP55, IN MATERIALE PLASTICO AUTOESTINGUENTE, CLASSE 1, CON CHIAVETTELLA A ROTTURA SEMPLIFICATA		PORTAFUSIBILE MODULARE SERIE CIVILE
	TRATTO DI CONDUTTURA ASCENDENTE, PASSANTE E DISCENDENTE		PRESA INDUSTRIALE STANDARD EC309 CON INTERBLOCCO E INTERRUTTORE DI PROTEZIONE TIPO 2P+T – 3P+T – 3P+N+T (In=16A SALVO DIVERSAMENTE SPECIFICATO SUL DISEGNO)
	CANALE PORTACAVI FORATO IN METALLO DIMENSIONI 150x75mm. STAFFATO A VISTA	R	SIMBOLO GENERALE MOTORE ELETTRICO (PER INDICAZIONI IN MERITO AL TIPO DI UTENZA VEDERE DISEGNO)
	CANALE PORTACAVI FORATO IN METALLO DIMENSIONI 75x75mm. STAFFATO A VISTA	A	ESTRATTORE ARIA FORZATA CON FUNZIONE DI TIMER
	TUBAZIONECORRUGATA DOPPIA PARETE INTERRATA	TA	TERMOSTATO AMBIENTE
	TUBAZIONE RIGIDA/FLESSIBILE STAFFATA A VISTA (PVC o metallica TA2 a secondo dell'indicazione riportata)		CONDOTTO ELETTRICO PREFABBRICATO BLINDO–SBARRA, G.d.P. a IP55, 3F+N+T In=25A
	TUBAZIONE CORRUGATA PIEDIVOLE SERIE PESANTE IN=CASSATA SOTTO TRACCIA E/O GUAINA PER L'INTERRAMENTO (TIPO 450/750N)		PUNTO LUCE GENERICO INSTALLATO A PARETE, A SOFFITTO E A PAVIMENTO
	CASSETTA DI DERIVAZIONE INCASSATA E DA ESTERNO		PLAFONIERA CON CORPO E SCHERMO IN POLICARBONATO, G.d.P. a IP55, DOTATA DI TUBI FLUORESCENTI LINEARI MONO E BI–LAMPADA (POTENZE INDICATE SUL DISEGNO)
	SCATOLA PORTAFRUTTI INCASSATA E DA ESTERNO		PROIETTORE CON LAMPADA QDURI, G.d.P. a IP55, POTENZA 400W, RIVOLTO VERSO IL SOFFITTO (ILLUMINAZIONE INDIRETTA)
	SCATOLA PORTAFRUTTI INCASSATA E DA ESTERNO CON SETTO SEPARATORE DI POTENZA INTERNO		PROIETTORE CON LAMPADA QDURI, G.d.P. a IP55, POTENZA INDICATA SUL DISEGNO RIVOLTO DIRETTAMENTE VERSO L'OBBIETTIVO
	SCATOLA PORTAFRUTTI INCASSATA E DA ESTERNO PREDISPOSTA CON TAPPI COPRIFORO		APPARECCHIO ILLUMINAZIONE PUBBLICA
	POZZETTO RIOMPI–TRATTO DI TIPO ISPEZIONABILE CON CHIUSINO CARRABILE	120lm	PLAFONIERA ILLUM. DI EMERGENZA SE (SOLO EMERGENZA) AUTONOMIA 1h, TEMPO RICARICA ≤12h, 11W, 145lm, IP65
	COME SOPRA MA CONTENENTE ANCHE IL DISPERSORE DELL'IMPIANTO DI TERRA	SA	COME SOPRA MA TIPO SA (SEMPRE ACCESA)
	NODO DI TERRA COSTITUITO DA BARRA PREFORATA IN RAME DA FISSARE SU ISOLATORI	200lm SA	PLAFONIERA ILLUM. DI EMERGENZA SE (SOLO EMERGENZA) AUTONOMIA 1h, TEMPO RICARICA ≤12h, 24W, 260lm, IP65
	INTERRUTTORE UNIPOLARE MODULARE ORDINARIO – CON LAMPADA SPIA – A CHIAVE	SA	COME SOPRA MA TIPO SA (SEMPRE ACCESA)
	INTERRUTTORE BIPOLARE MODULARE ORDINARIO – CON LAMPADA SPIA – A CHIAVE	600lm	PLAFONIERA ILLUM. DI EMERGENZA SE (SOLO EMERGENZA) AUTONOMIA 1h, TEMPO RICARICA ≤12h, 24W, 600lm, IP65
	DEVIATORE UNIPOLARE MODULARE ORDINARIO – CON LAMPADA SPIA – A CHIAVE	800lm	PLAFONIERA ILLUM. DI EMERGENZA SE (SOLO EMERGENZA) AUTONOMIA 1h, TEMPO RICARICA ≤12h, 11W, 800lm, IP65 – DA INSTALLARE A SOFFITTO
	INVERTITORE UNIPOLARE MODULARE		PLAFONIERA ILLUM. DI EMERGENZA SA (SEMPRE ACCESA) CON PITTOGRAMMA INDICANTE LA VIA DI ESODO E «USCITA» SECONDO NORMA UNI EN 1838 a 24mt, 18W, FLUSSO MIGLIO 320lm, IP42

COMPARTIMENTAZIONE ANTINCENDIO

ANNOTAZIONI

a) LA DISTRIBUZIONE DI TIPO TERMINALE INCASSATA NON E' STATA RAPPRESENTATA (SALVO DIVERSAMENTE SPECIFICATO SUL DISEGNO) IN QUANTO VERRA' DETERMINATA IN CORSO D'OPERA DALLA DITTA INSTALLATRICE IN BASE ALLA REALE CONFIGURAZIONE DI CANTIERE

b) LE PRESE STANDARD ITALIANO MONO-PASSO In=10A DOVRANNO ESSERE DERIVATE DAI CIRCUITI LUCE DEI LOCALI IN CUI LE PRESE STESSE SARANNO INSTALLATE

Disposizione delle apparecchiature elettriche ai fini dell'eliminazione delle barriere architettoniche (quote in centimetri)

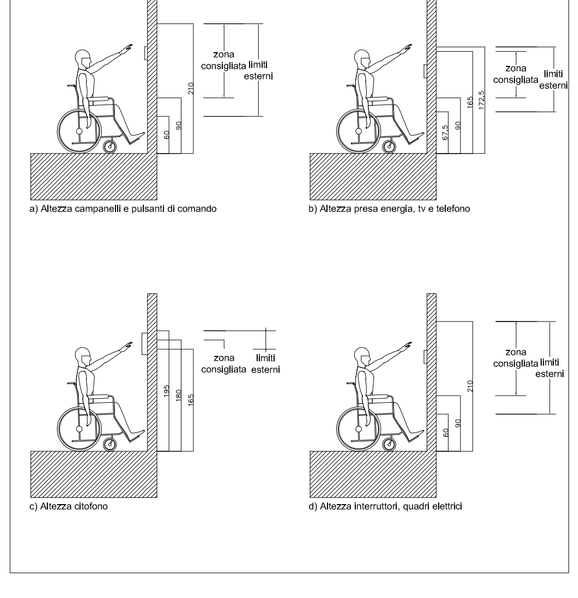

TUBI ATTRAVERSANTI UNA PARETE REI

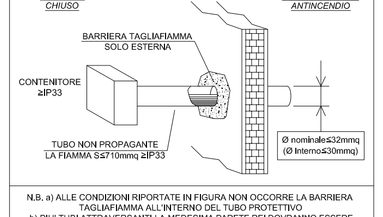

N.B. a) ALLE CONDIZIONI RIPORTATE IN FIGURA NON OCCORRE LA BARRIERA TAGLIAFIAMMA ALL'INTERNO DEL TUBO PROTETTIVO
b) PIU' TUBI ATTRAVERSANTI LA MEDESIMA PARETE REI DOVRANNO ESSERE INTERDISTANZIATI TRA LORO PER UNA LUNGHEZZA "L" A AL DIAMETRO DEL TUBO PIU' GRANDE (es. n°2 TUBI Ø32mm --> L ≥ 32mm)

Per. Ind. GABRIELE BONOFIGLIO
Via Mandela 45/5 - 51100 Montemurlo (Pistoia-PT)
tel. e fax 0574/20103 - cell. 338/4981049
e-mail: gabrielebonofiglio@gmail.com

COMUNE DI MONSUMMANO TERME

PROVINCIA DI PISTOIA

PROGETTO IMPIANTO ELETTRICO

PALESTRA "E. ALIFARIS" - Piazza S. Pertini n°18/19

P1

PLANIMETRIA DISTRIBUZIONE IMPIANTO ELETTRICO | **REV.**

INSTALLATORE | COMMITTENZA | COND. IMPIANTO

DATA	SOSTITUISCE	n°PROGETTO	disegnatore	SCALA
27.06.2016	.....	04E15ELE	G. Bonofiglio	1:50