

DEFINIZIONE DEGLI INTERVENTI FINALIZZATI ALLA RIDUZIONE DEI FENOMENI DI ALLAGAMENTO DEL COMPARTO ARRU' PRATOVECCHIO IN CORRISPONDENZA DI VIA DEL TERZO



STUDIO DI FATTIBILITA' TECNICA ED ECONOMICA
 Tavola 1A – Planimetria stato attuale su ortofoto e su catastale
 Scala 1:2.000

GRUPPO DI LAVORO


Dott. Ing. Simone Galardini
 Dott. Geol. Leonardo Moretti
 Dott. Ing. Chiara Chiostrini
 Dott. Ing. Federico Orlandini

Codice	Emesso	D.R.E.A.M. Italia
09205	Galardini	Via Garibaldi, 3 Pratovecchio Sita (Ar) - Tel. 0575 52.95.14
Rev.	Controllo	Via Enrico Bindi n.14, Pistoia - Tel 0573 36.59.67
00	Chiostrini	
Data	Approvato D.T.	http://www.dream-italia.it
Novembre 2019	Miozzo	AGENZIA CON SISTEMA DI GESTIONE QUALITA' CERTIFICATO DA DNV ISO 9001





Ortofoto scala 1:2000

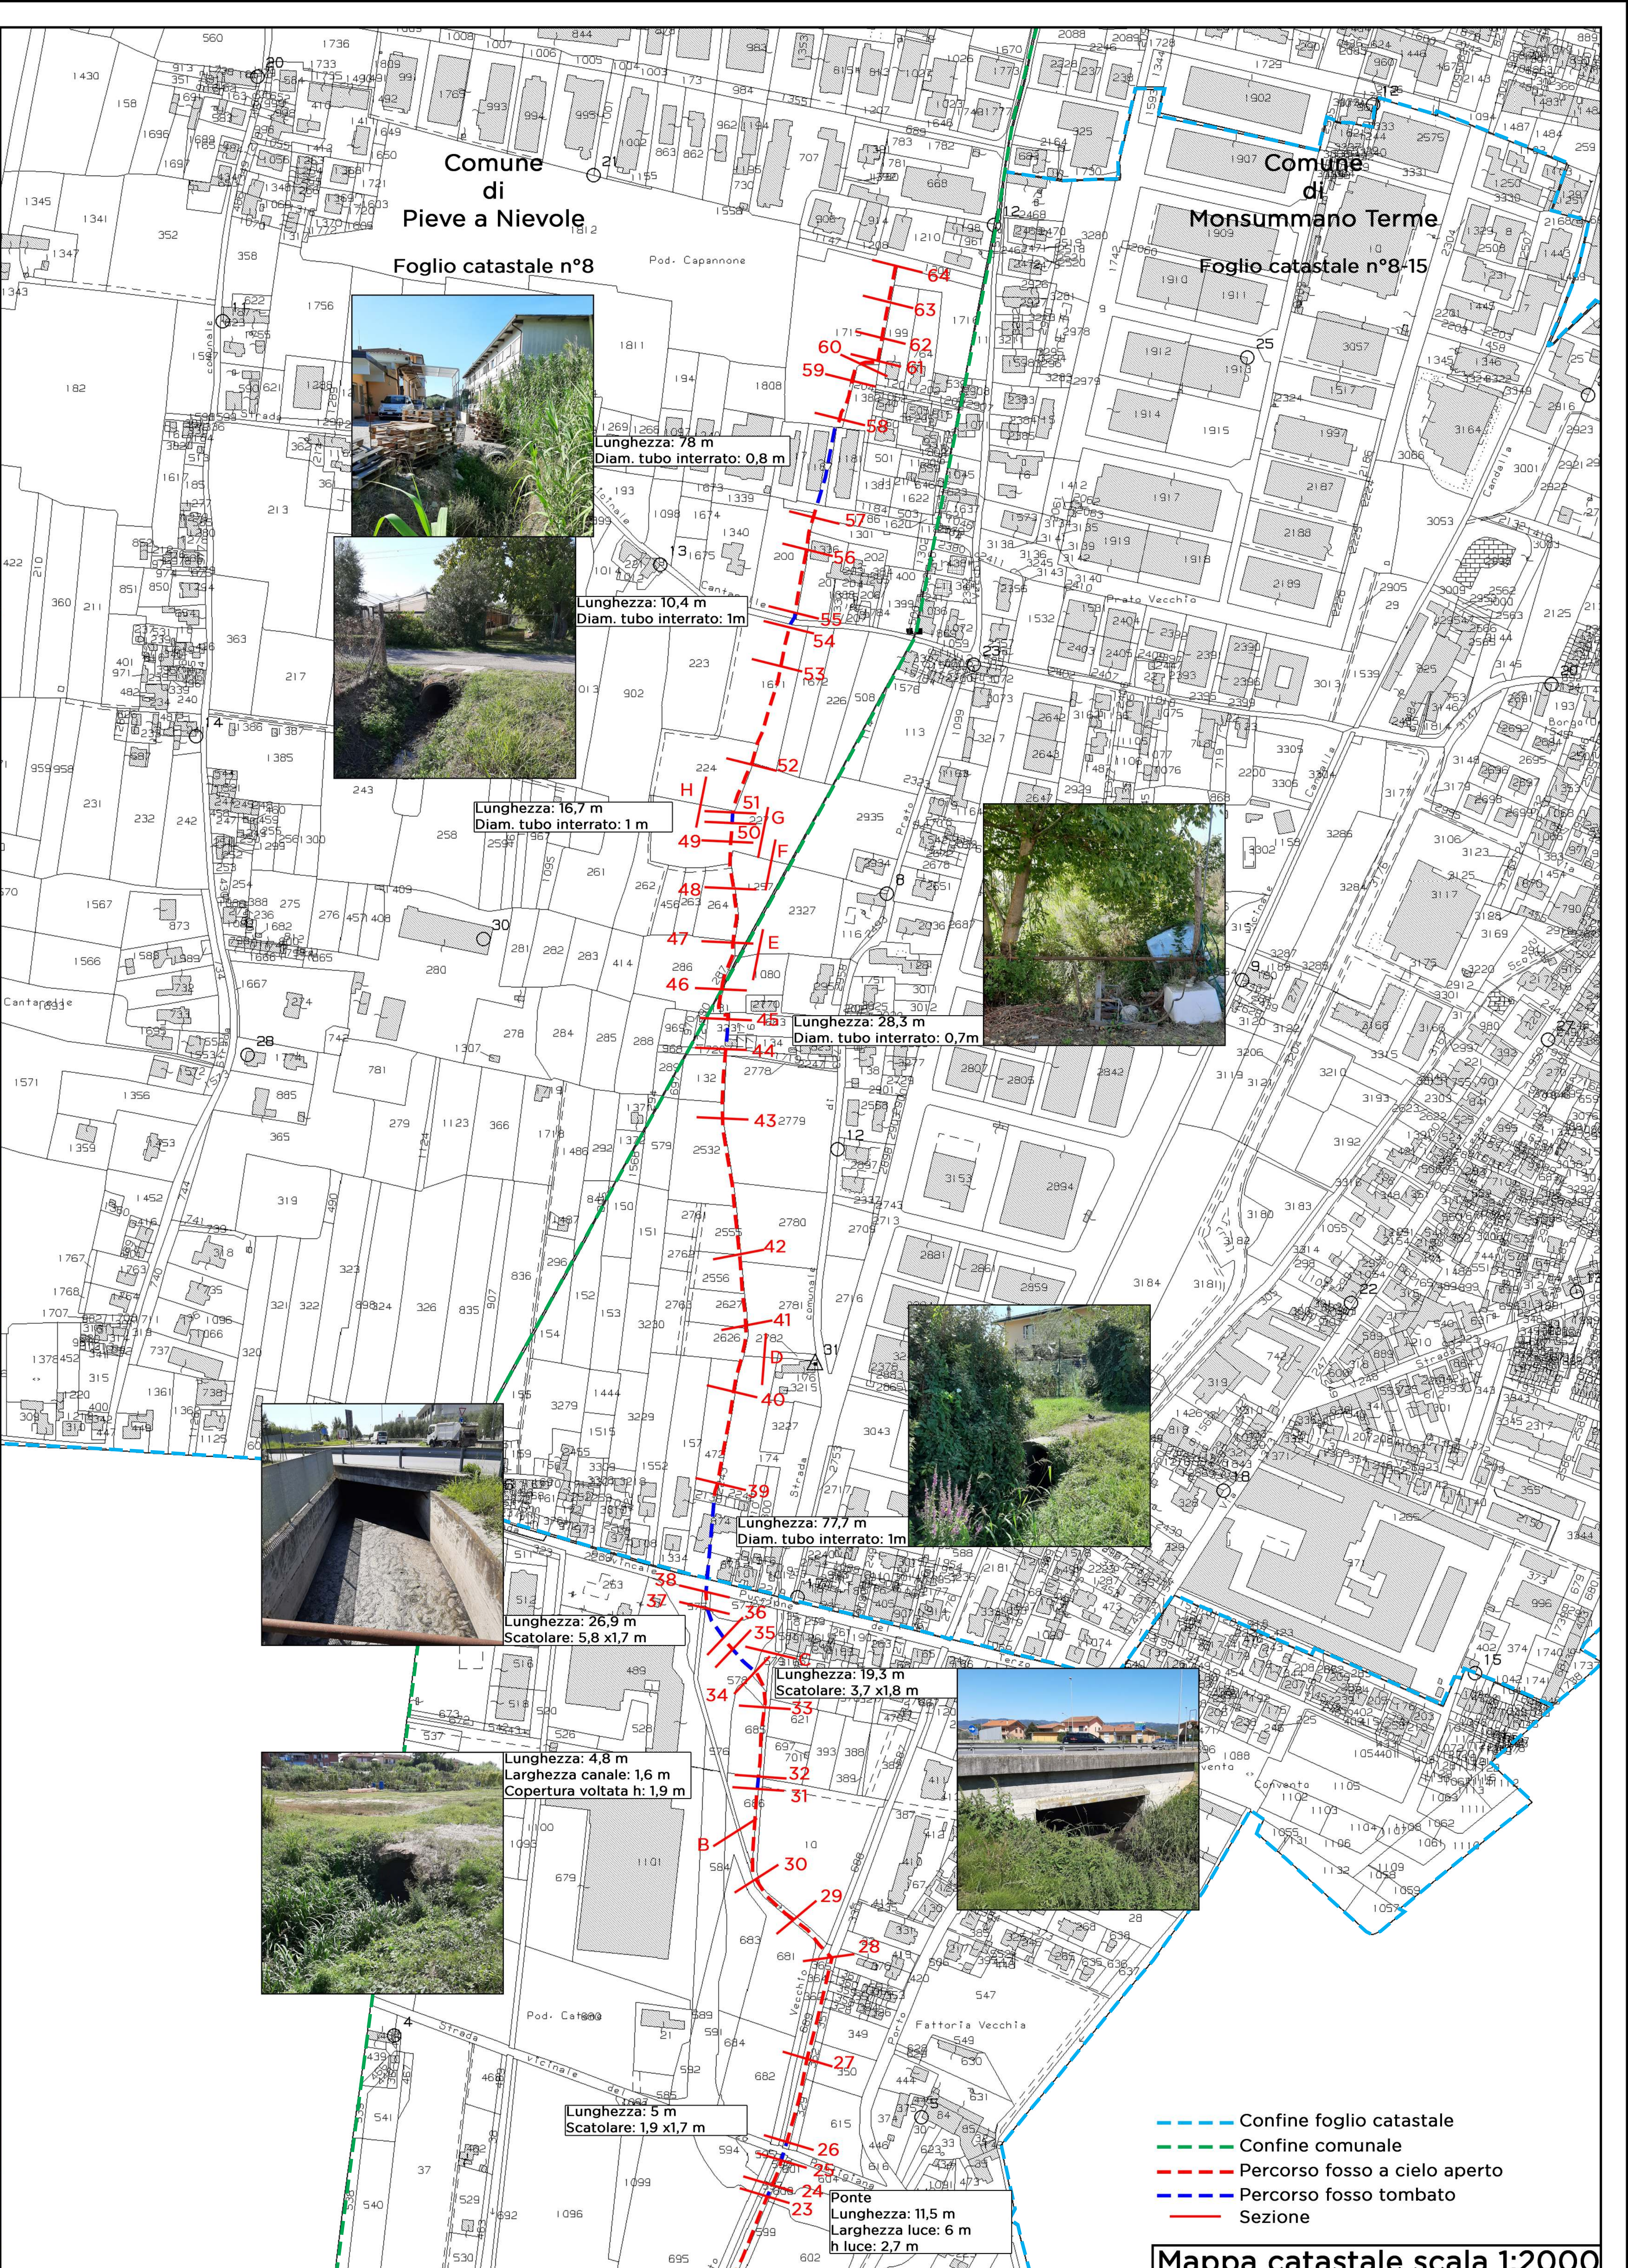

- Confine foglio catastale
- Confine comunale
- Percorso fosso a cielo aperto
- Percorso fosso tombato
- Sezione

Mappa catastale scala 1:2000