
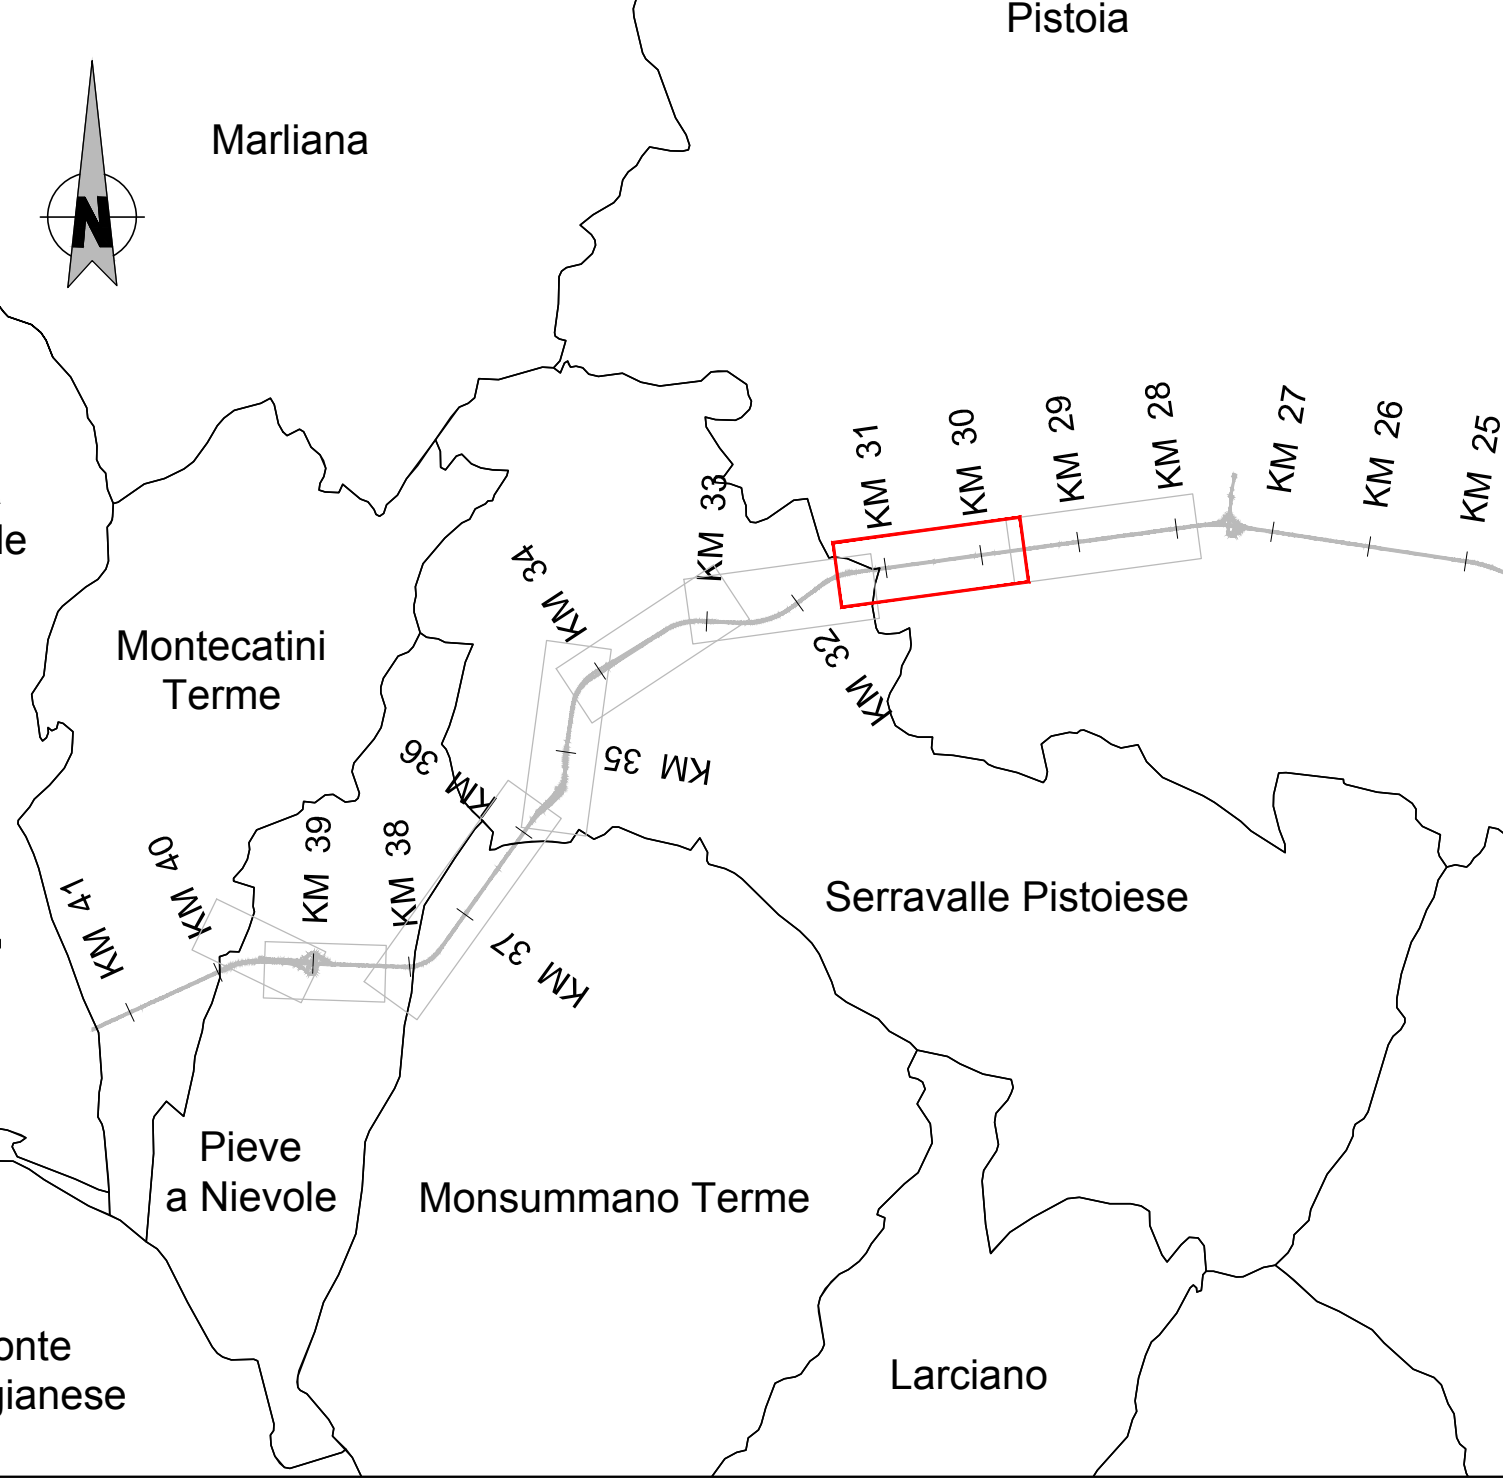


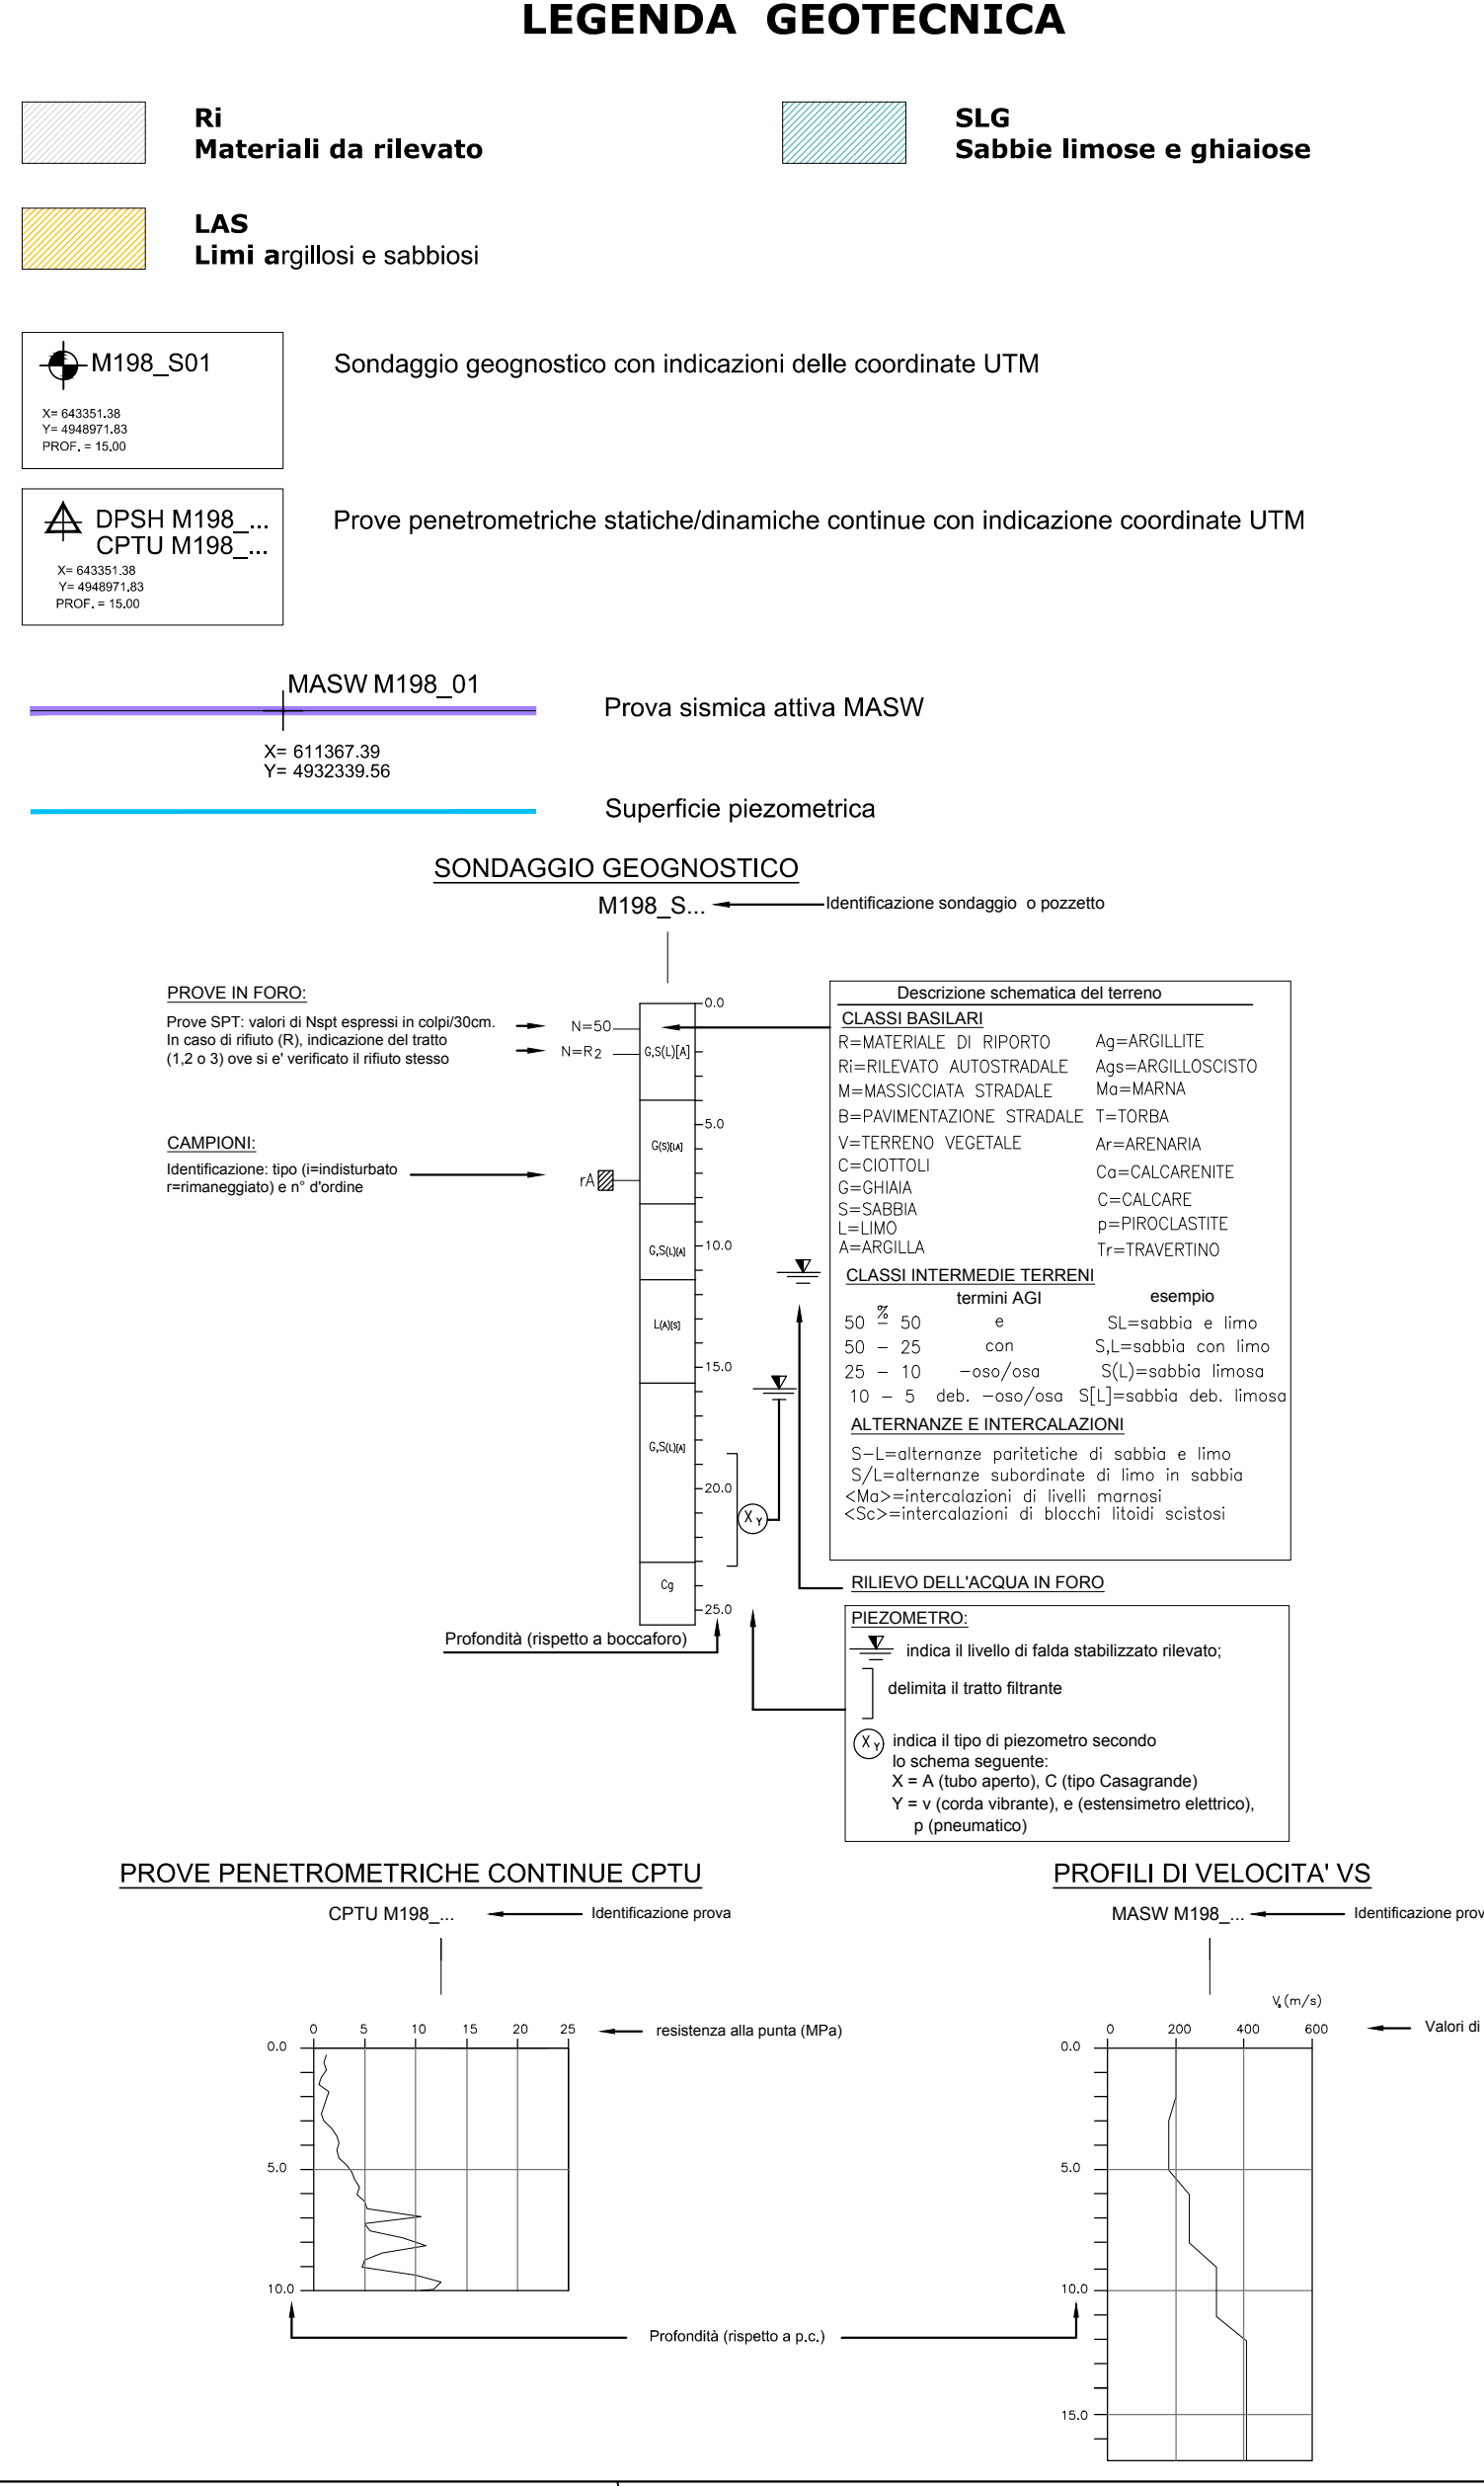

Scala altezze 1: 200	
Scala lunghezze 1: 2000	
Q.R. = 50,00 m s.l.m.	
SEZIONI		37	38	39	40	41	42	43	44	45	46	47	48	49	50	51	52	53	54	55	56	57	58	59	60	61	62	63	64	65	66	67	68	69	70	71																																			
DISTANZE PARZIALI		50,00	50,00	50,00	50,00	50,00	50,00	50,00	50,00	50,00	50,00	50,00	50,00	50,00	50,00	50,00	50,00	50,00	50,00	50,00	50,00	50,00	50,00	50,00	50,00	50,00	50,00	50,00	50,00	50,00	50,00	50,00	50,00	50,00	50,00																																				
QUOTE CORSIA DI MARCIA DIR. OVEST		59,98	60,05	60,23	60,41	60,60	60,78	60,97	61,15	61,33	61,52	61,70	61,89	62,19	62,36	62,92	63,29	63,66	64,05	64,46	64,88	65,25	65,42	65,42	65,42	65,41	65,85	66,02	66,24	66,43	66,35	66,72	66,89	67,45	68,12	68,85	69,77																																		
ETTOMETRICHE		29+700	29+800				29+900		30+000				30+100		30+200				30+300		30+400		30+500		30+600		30+700		30+800		30+900		31+000		31+100		31+200		31+300		31+400																														