
 
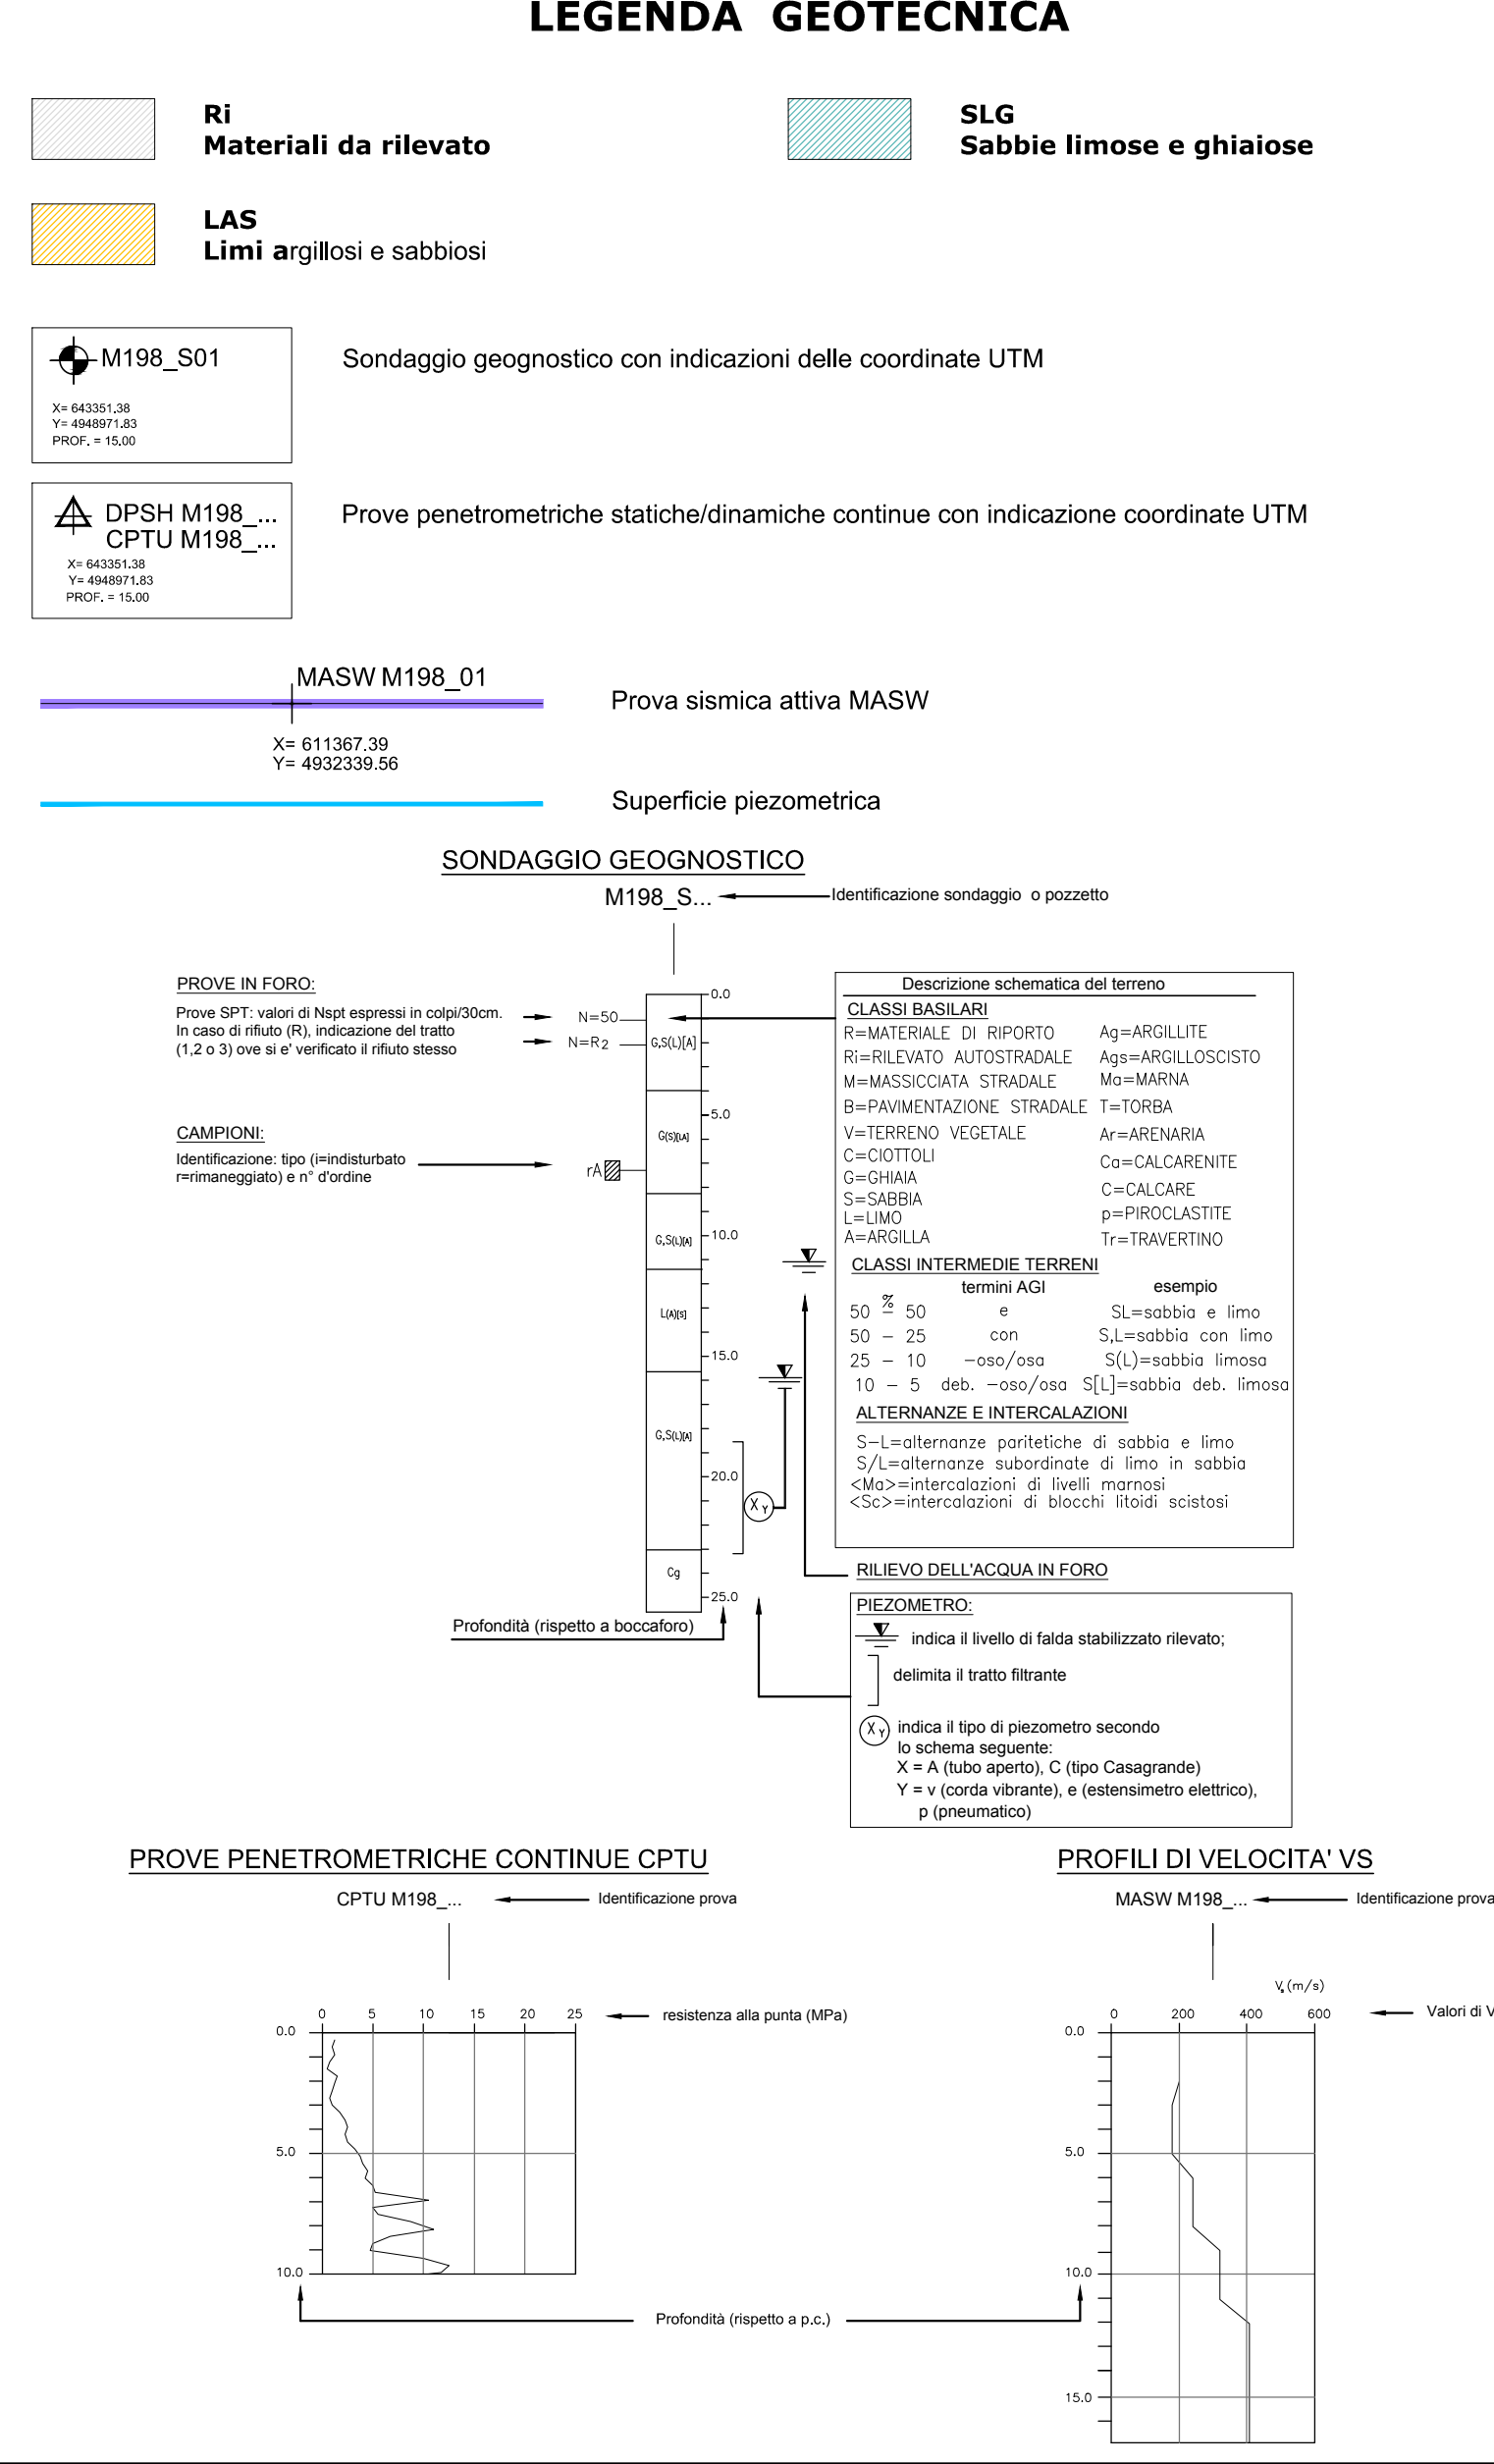


ioiese

 

Scala altezze 1: 200
Scala lunghezze 1: 2000

Q.R. = 8,00 m s.l.m.

SEZIONI	52	53	54	55	56	57	58	59	60	61	62	63	64	65	66	67	68	69	70	71	72	73	74	75	76	77	78	79	80	81	82	83	84	85	86	87	88	89	90	91	92	93	94	95	96	97	98	99	100	101	102	103	104	105	106
DISTANZE PARZIALI	50,00	50,00	50,00	50,00	50,00	50,00	50,00	50,00	50,00	50,00	50,00	50,00	50,00	50,00	50,00	50,00	50,00	50,00	50,00	50,00	50,00	50,00	50,00	50,00	50,00	50,00	50,00	50,00	50,00	50,00	50,00	50,00	50,00	50,00	50,00	50,00	50,00	50,00	50,00	50,00	50,00	50,00	50,00	50,00	50,00	50,00	50,00	50,00	50,00	50,00	50,00	50,00			
DISTANZE PROGRESSIVE	56,71	76,00	76,00	
QUOTE TERRENO	53,51	56,71	55,23	54,10	52,83	49,84	47,11	44,89	43,24	41,89	40,82	39,70	38,60	38,14	37,67	36,91	35,95	35,00	34,05	33,00	32,39	31,48	30,67	29,86	29,20	28,90	28,50	28,47	28,86	29,25	29,64	29,78	29,37	28,96	28,81	28,55	27,40	26,09	24,77	23,87	23,48	22,24	22,42	22,50	22,23	22,62	22,49	22,35	22,27	22,82	23,07	22,82	23,37	23,02	23,57
ETOMETRICHE	35+500	35+600	35+700	35+800	35+900	36+000	36+100	36+200	36+300	36+400	36+500	36+600	36+700	36+800	36+900	37+000	37+100	37+200	37+300	37+400	37+500	37+600	37+700	37+800	37+900	38+000	38+100	38+200	38+300	38+400	38+500	38+600	38+700	38+800	38+900	39+000	39+100	39+200	39+300	39+400	39+500	39+600	39+700	39+800	39+900	40+000	40+100	40+200	40+300	40+400	40+500	40+600	40+700	40+800	40+900

autostrade per l'italia
Società per azioni

DMIE - DIREZIONE MANUTENZIONE E INVESTIMENTI ESERCIZIO
PTA - PROGETTAZIONE E COORDINAMENTO PROTEZIONE ANTIRUMORE
PES - PROGETTAZIONE ESECUTIVA

progettazioni
Maniturnore

AUTOSTRADA A11 FIRENZE - PISA nord
da progr. Km 27+500 a progr. Km 38+800

PIANO DI RISANAMENTO ACUSTICO
AI SENSI DELLA LEGGE QUADRO n. 447/95

PROGETTO DEFINITIVO
MACROINTERVENTI n. 198 - 199
Comuni di: PISTOIA - SERRAVALLE PISTOIESE
MONSUMMANO TERME - PIEVE A NIEVOLE - MONTECATINI TERME

GEOLGIA E GEOTECNICA

PLANIMETRIA UBICAZIONE INDAGINI GEOGNOSTICHE

PROFILO GEOTECNICO

Commissa 01 303-01 315
Codice Elaborato GEO-009
Rev 1
Scala 1:2000/1:200
Data 11-2018

Rev 0 EMISSIONE PER COS
Rev 1 EMISSIONE PER SCHEDA INTERAZIONE
Rev 2 EMISSIONE PER SCHEDA INTERAZIONE

Rev 0 EMISSIONE PER COS
Rev 1 EMISSIONE PER SCHEDA INTERAZIONE
Rev 2 EMISSIONE PER SCHEDA INTERAZIONE

