

**AUTOSTRADA A11 FIRENZE - PISA nord**  
da progr. Km 27+500 a progr. Km 38+800

**PIANO DI RISANAMENTO ACUSTICO**  
**AI SENSI DELLA LEGGE QUADRO n. 447/95**

**PROGETTO DEFINITIVO**  
**MACROINTERVENTI n. 198 - 199**

**Comuni di: PISTOIA - SERRAVALLE PISTOIESE**  
**MONSUMMANO TERME - PIEVE A NIEVOLE - MONTECATINI TERME**

**SICUREZZA E COORDINAMENTO**

Titolo Elaborato

**CRONOPROGRAMMA DEI LAVORI**


Commessa	Codice Elaborato	Rev	Scala	Data
OI 303-OI 315	SIC 002	1		11-2018

IL PROGETTISTA  
INGEGNERI  
E. PAMPANA  
A-270/02  
Ord. Ing. Pistoia, CA 27062

RESPONSABILE TECNICO PROGETTATO  
M. GIOVANNINI

autostrade // per l'italia  
Società per azioni R.U.P.

Rev	Descrizione	Data	Redatto	Verificato	Approvato	Autorizzato
0	EMISSIONE PER CDS	09-2017	-	G. PIACENTINI	E. PAMPANA	M. GIOVANNINI
1	EMISSIONE PER RICHIESTA INTEGRAZIONI	11-2018	G. PIZZINO	G. PIACENTINI	E. PAMPANA	M. GIOVANNINI
2						
3						

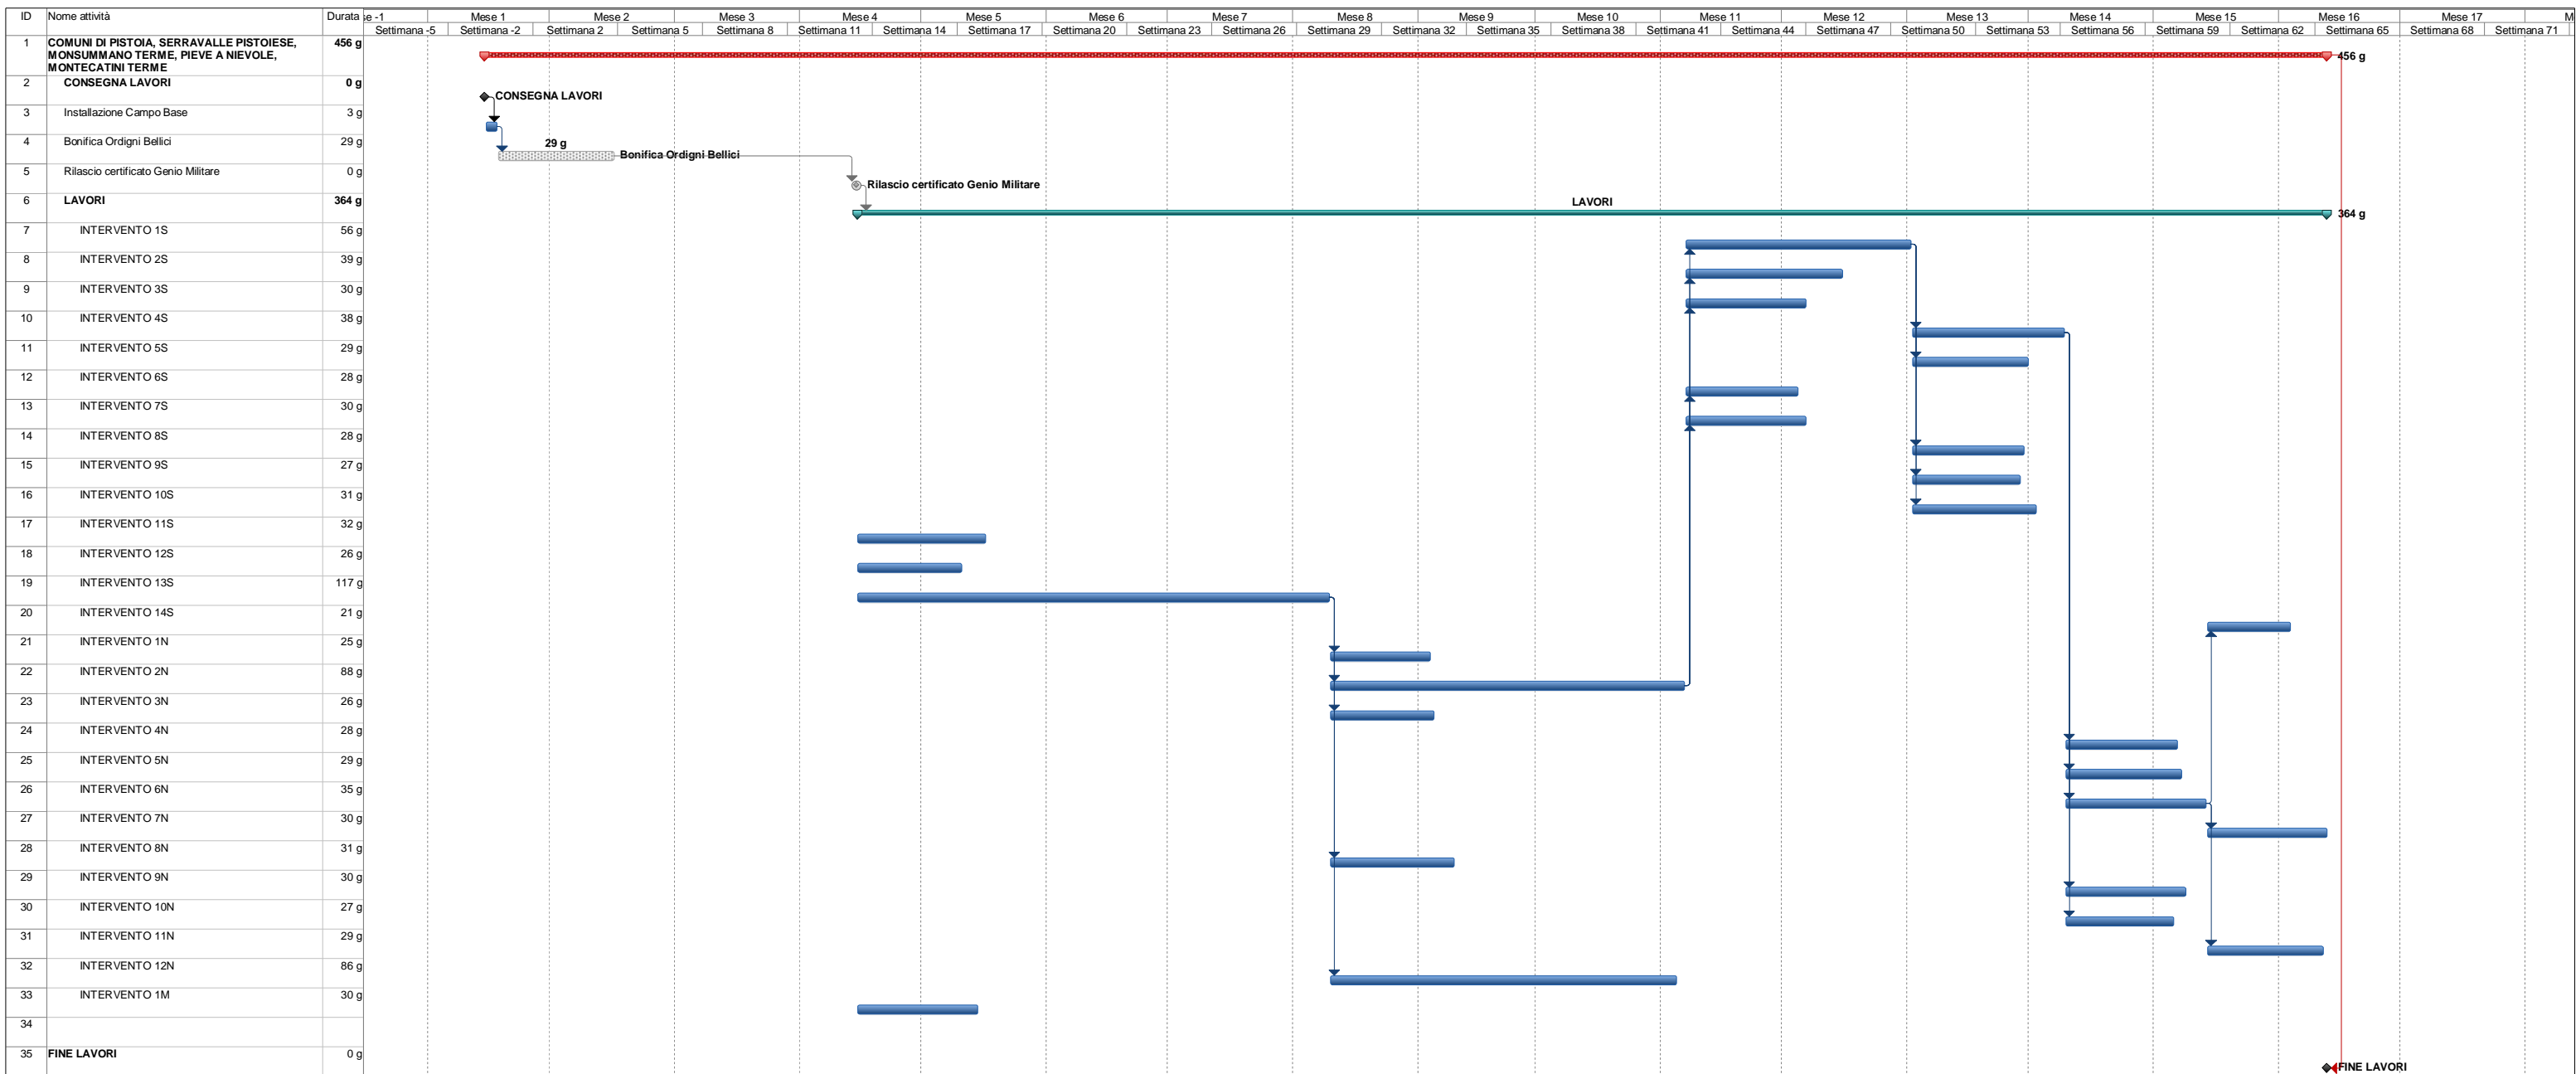

Attività	Cardine	Riepilogo progetto	Cardine esterno	Cardine inattiva	Attività manuale	Riporto riepilogo manuale	Solo inizio	Avanzamento
Divisione	Riepilogo	Attività esterne	Attività inattiva	Riepilogo inattiva	Solo-durata	Riepilogo manuale	Solo-fine	Scadenza