



COMUNE DI MONSUMMANO TERME  
PROVINCIA DI PISTOIA

LAVORI DI COMPLETAMENTO DI  
VIA FRATELLI ROSSELLI IN  
COMUNE DI MONSUMMANO TERME (PT)




PROGETTO DEFINITIVO ESECUTIVO

TAV.08 Stato di progetto Planimetria quotata Foglio 1/1 Scala 1:200

GRUPPO DI LAVORO  
Dott. Ing. Simona Galardini  
Dott. Ing. Chiara Chiostrini  
Dott. Geol. Andrea Bizzarri  
Arch. Niccolò Contri

COMUNE DI MONSUMMANO TERME  
RESPONSABILE DEL PROCEDIMENTO  
Geom. Giacomo Eliotti

Codice	Emesso	D.R.E. Am. Italia Soc. Coop. Agr. For.	 AZIENDA CON SISTEMA DI GESTIONE QUALITÀ CERTIFICATO DA DNV GL # ISO 9001
09826	Canti	Via Garibaldi, 3 - 52015 Pistoieschio Sile (Ar) Tel. 057358161 Fax 057352995	
Rev. 00	Controlato	Via E. Bindi, 14 - 51100 Pistoia Tel. 057358587 Fax 057354114	
00	Galardini	http://www.dream-italia.it	
Data	Approvato Dir. Tec.		
Marzo 2022	Mucchi		

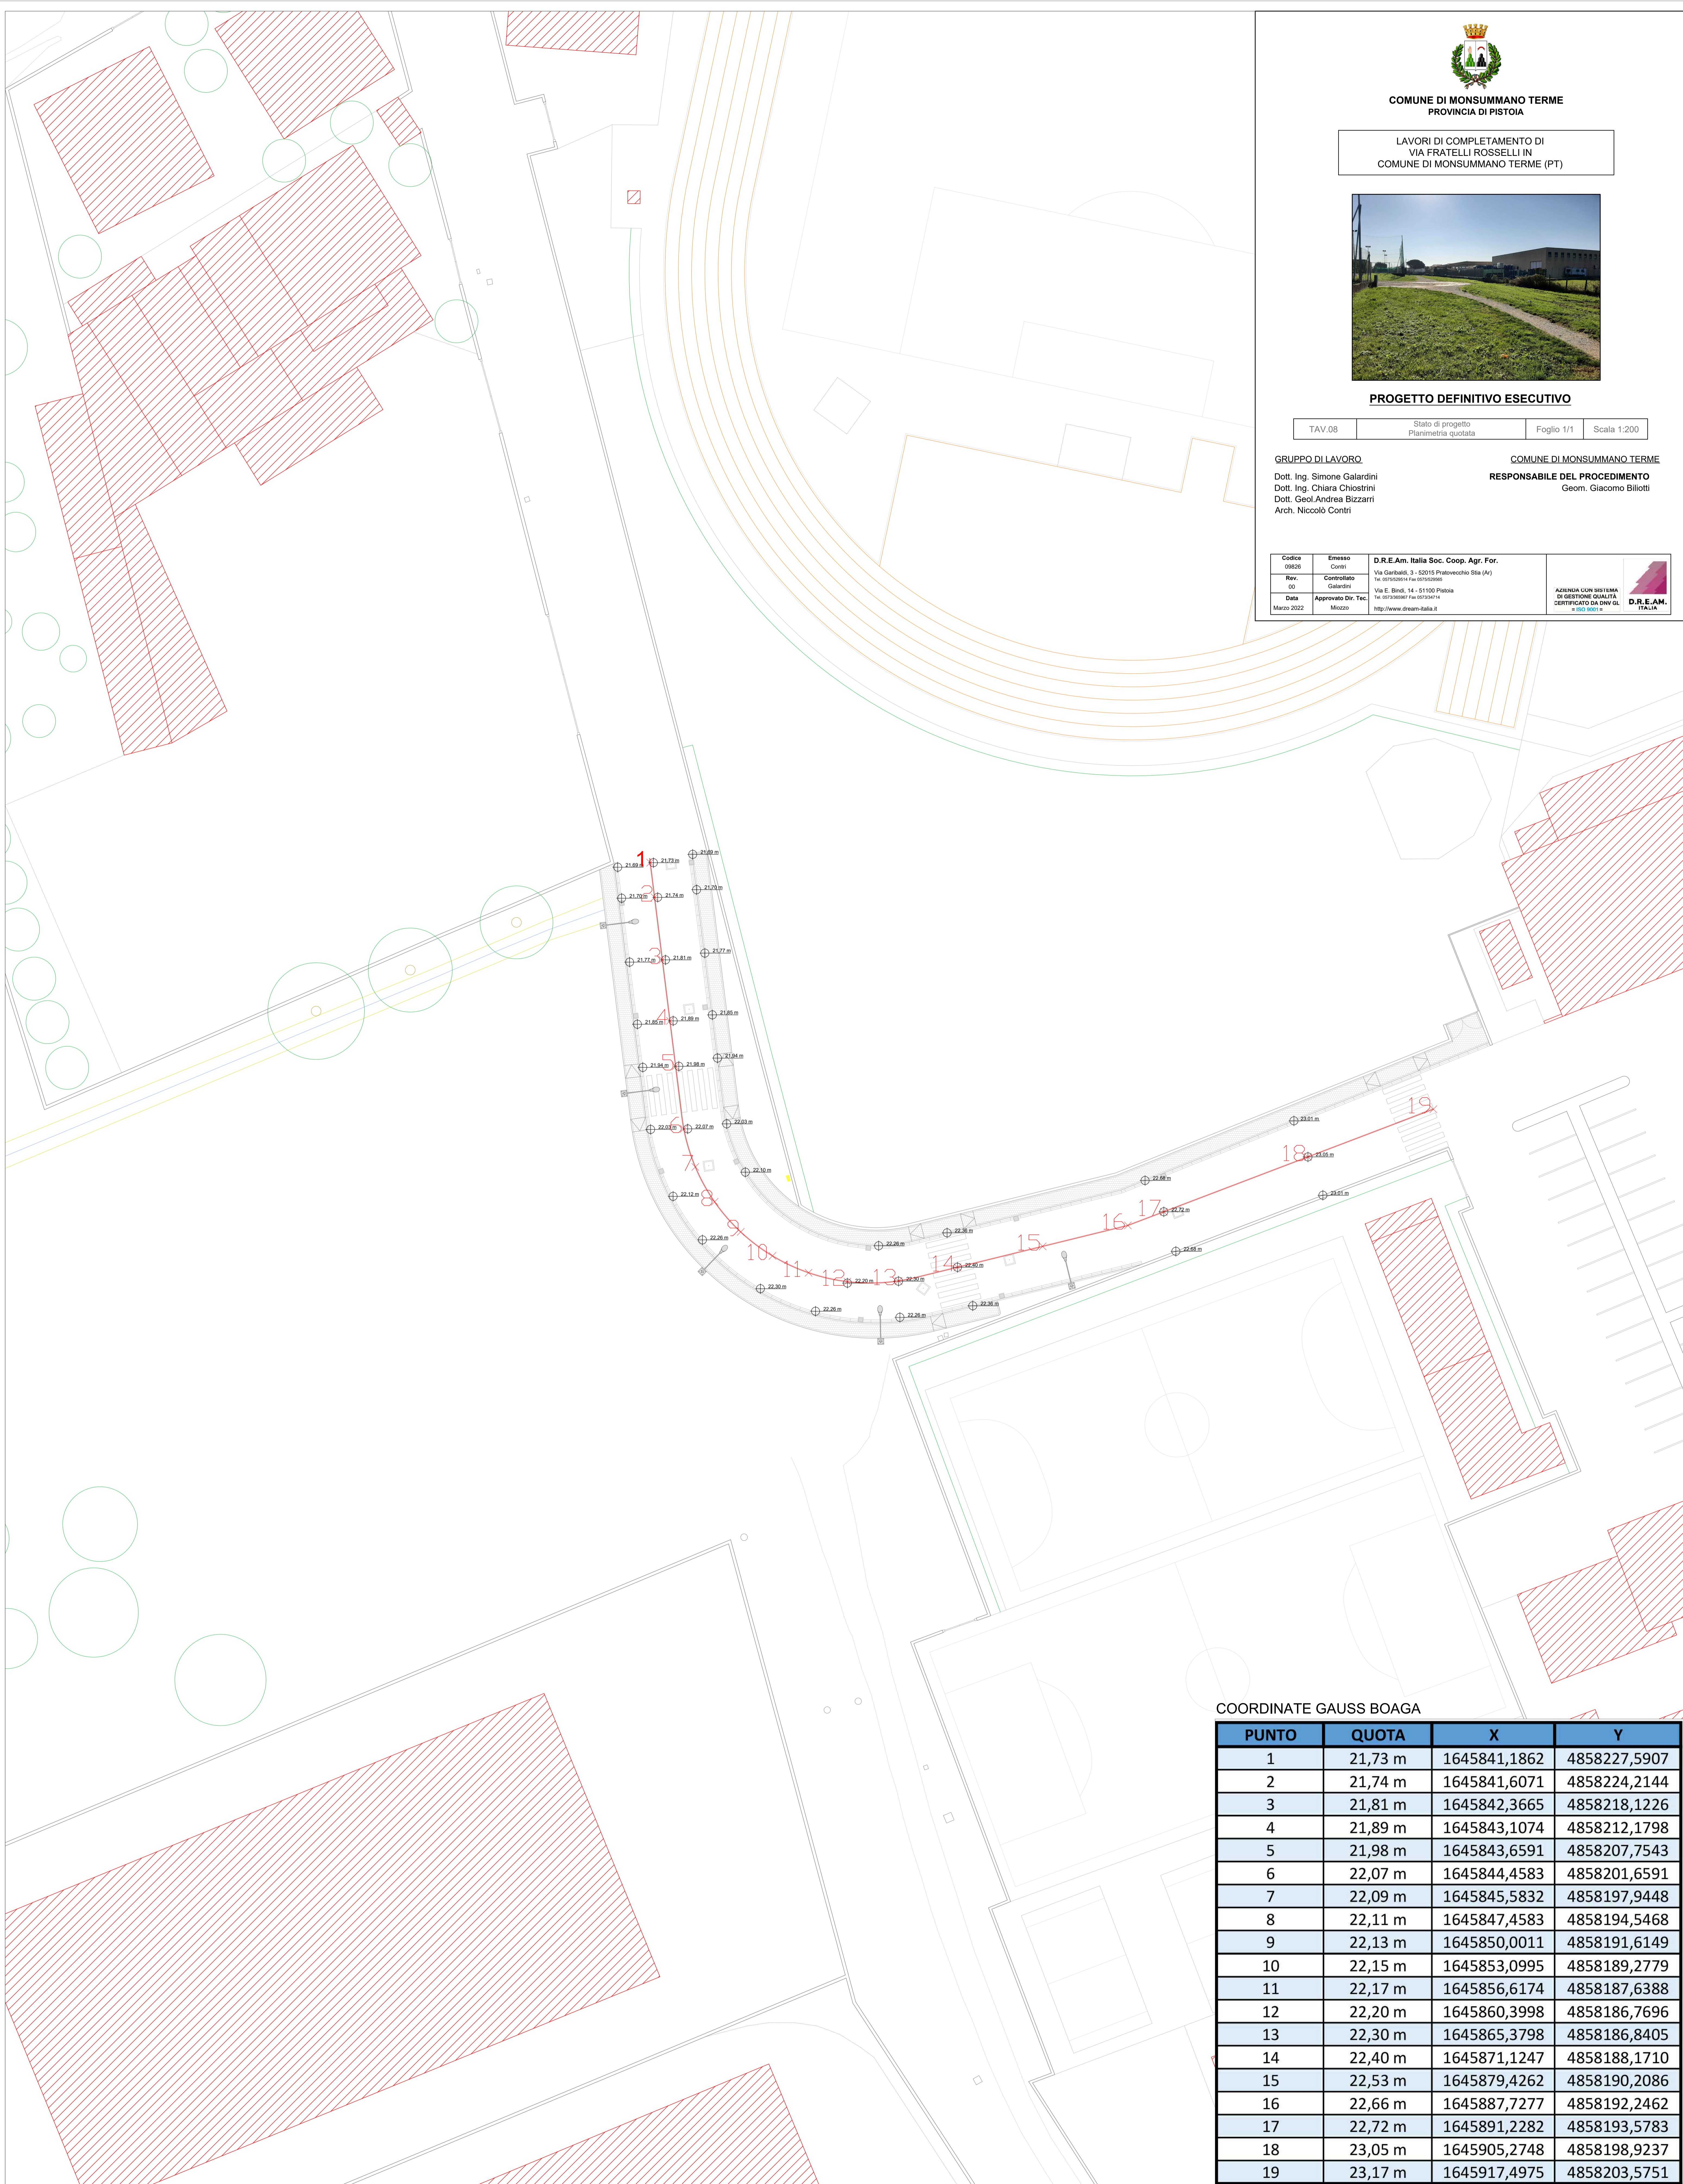

COORDINATE GAUSS BOAGA

PUNTO	QUOTA	X	Y
1	21,73 m	1645841,1862	4858227,5907
2	21,74 m	1645841,6071	4858224,2144
3	21,81 m	1645842,3665	4858218,1226
4	21,89 m	1645843,1074	4858212,1798
5	21,98 m	1645843,6591	4858207,7543
6	22,07 m	1645844,4583	4858201,6591
7	22,09 m	1645845,5832	4858197,9448
8	22,11 m	1645847,4583	4858194,5468
9	22,13 m	1645850,0011	4858191,6149
10	22,15 m	1645853,0995	4858189,2779
11	22,17 m	1645856,6174	4858187,6388
12	22,20 m	1645860,3998	4858186,7696
13	22,30 m	1645865,3798	4858186,8405
14	22,40 m	1645871,1247	4858188,1710
15	22,53 m	1645879,4262	4858190,2086
16	22,66 m	1645887,7277	4858192,2462
17	22,72 m	1645891,2282	4858193,5783
18	23,05 m	1645905,2748	4858198,9237
19	23,17 m	1645917,4975	4858203,5751

SEZIONE ASSE STRADA 1:200

