



COMUNE DI MONSUMMANO TERME
PROVINCIA DI PISTOIA

LAVORI DI COMPLETAMENTO DI
VIA FRATELLI ROSELLI IN
COMUNE DI MONSUMMANO TERME (PT)




PROGETTO DEFINITIVO ESECUTIVO

TAV.14 Stato sovrapposto Sezioni Foglio 1/2 Scala 1:100

GRUPPO DI LAVORO
Dott. Ing. Simone Galardini
Dott. Ing. Chiara Chiostrini
Dott. Geol. Andrea Bizzarri
Arch. Nicolò Contri

COMUNE DI MONSUMMANO TERME
RESPONSABILE DEL PROCEDIMENTO
Geom. Giacomo Billotti

Codice 09826	Emesso Cunzi	D.R.E. Am. Italia Soc. Coop. Agr. For. Via Garibaldi, 3 - 52015 Pratovecchio (Ar) Tel. 0573/951111 - Fax 0573/951112	AGENZIA CON SISTEMI DI GESTIONE QUALITÀ CERTIFICATO DA UNI CEI D.R.E.A.M. ITALIA
Rev. 00	Controllato Galardini	Via E. Bindi, 14 - 51100 Pistoia Tel. 0573/951111 - Fax 0573/951112 http://www.dream-italia.it	
Data Marzo 2022	Approvato Dir. Tec. Bizzarri		

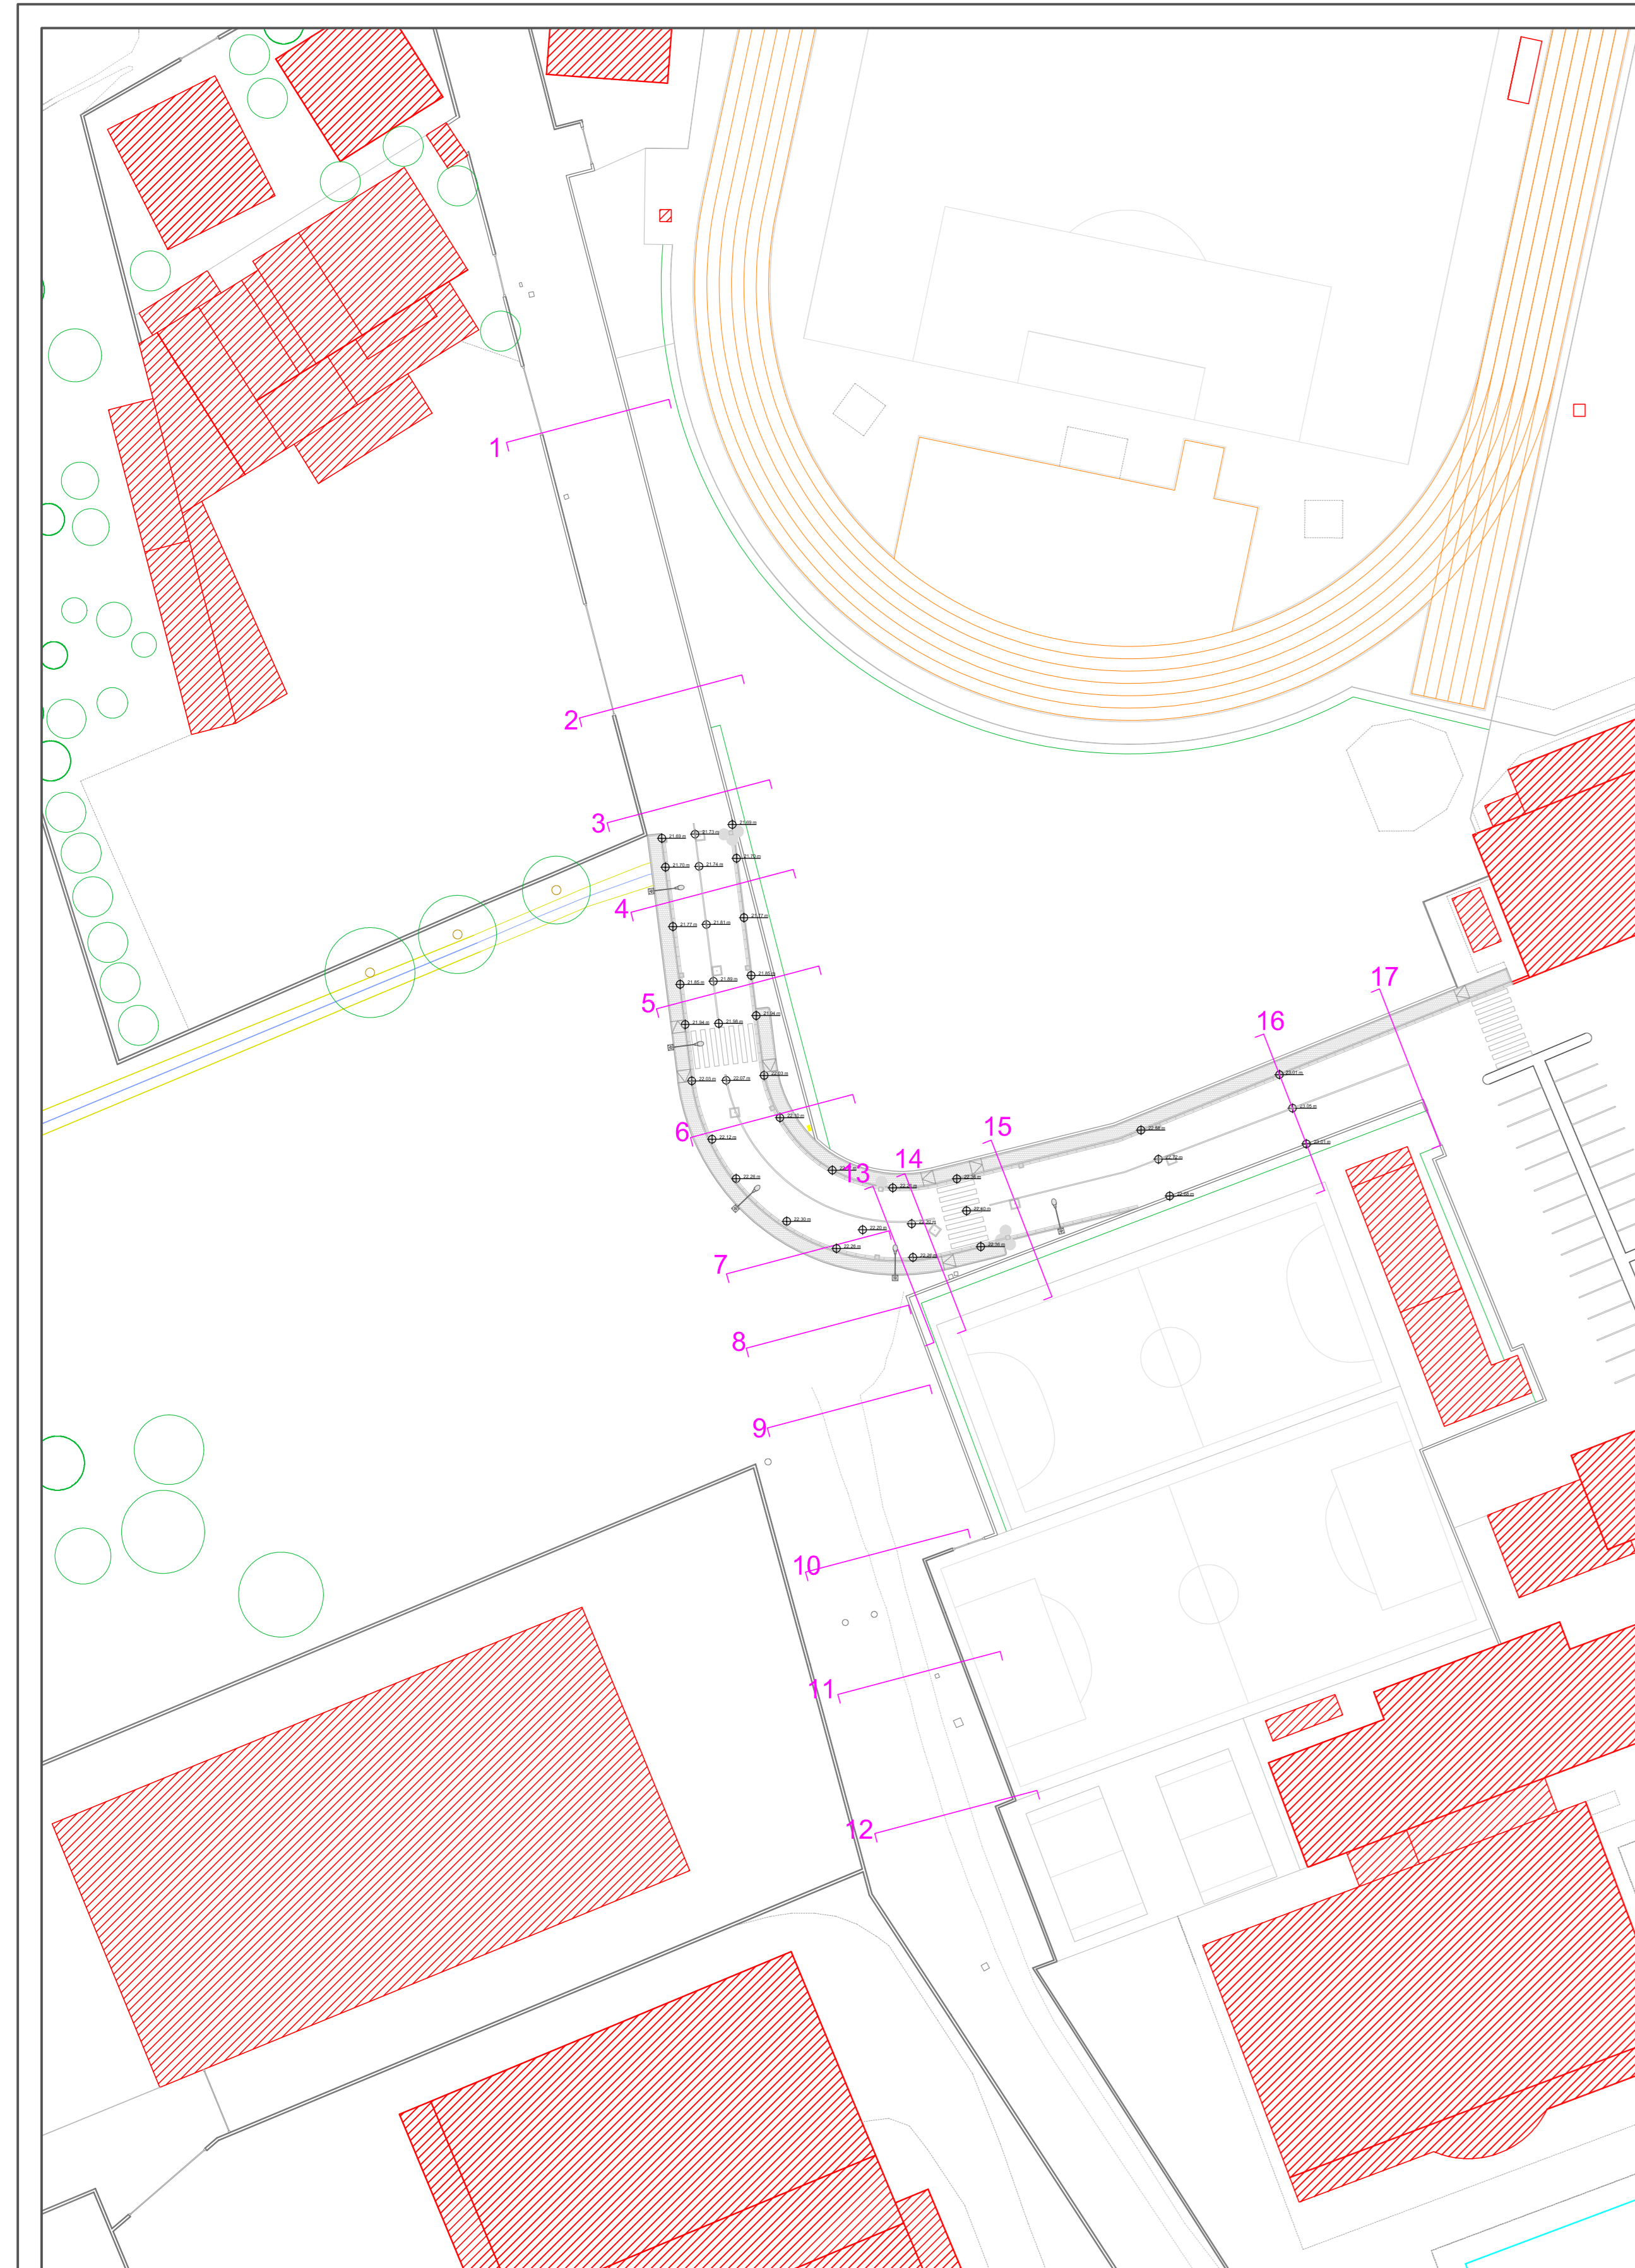

INQUADRAMENTO 1:500

