



COMUNE DI MONSUMMANO TERME  
PROVINCIA DI PISTOIA

LAVORI DI COMPLETAMENTO DI  
VIA FRATELLI ROSSELLI IN  
COMUNE DI MONSUMMANO TERME (PT)




PROGETTO DEFINITIVO ESECUTIVO

TAV.14 Stato sovrapposto Sezioni Foglio 2/2 Scala 1:100

GRUPPO DI LAVORO  
Dott. Ing. Simone Galardini  
Dott. Ing. Chiara Chiostrini  
Dott. Geo. Andrea Bizzarri  
Arch. Niccolò Contri

COMUNE DI MONSUMMANO TERME  
RESPONSABILE DEL PROCEDIMENTO  
Geom. Giacomo Biliotti

Codice 09B26	Emesso Corini	D.R.E.A.M. Italia Soc. Coop. Agr. For. Via Garibaldi, 3 - 52015 Pistoiese Sile (Pt) 14.03000000 - Pistoiese Sile	AGENZIA CON SRS ITALIA DI GESTIONE QUALITÀ CERTIFICATO DA CNV GL # 05.0015
Rev. 00	Controllato Galardini	Via E. Bindi, 14 - 51100 Pistoia Tel. 050.39891 - Fax 050.398914 http://www.dreamitalia.it	
Data Marzo 2022	Approvato Dir. Tec. Mozzo		

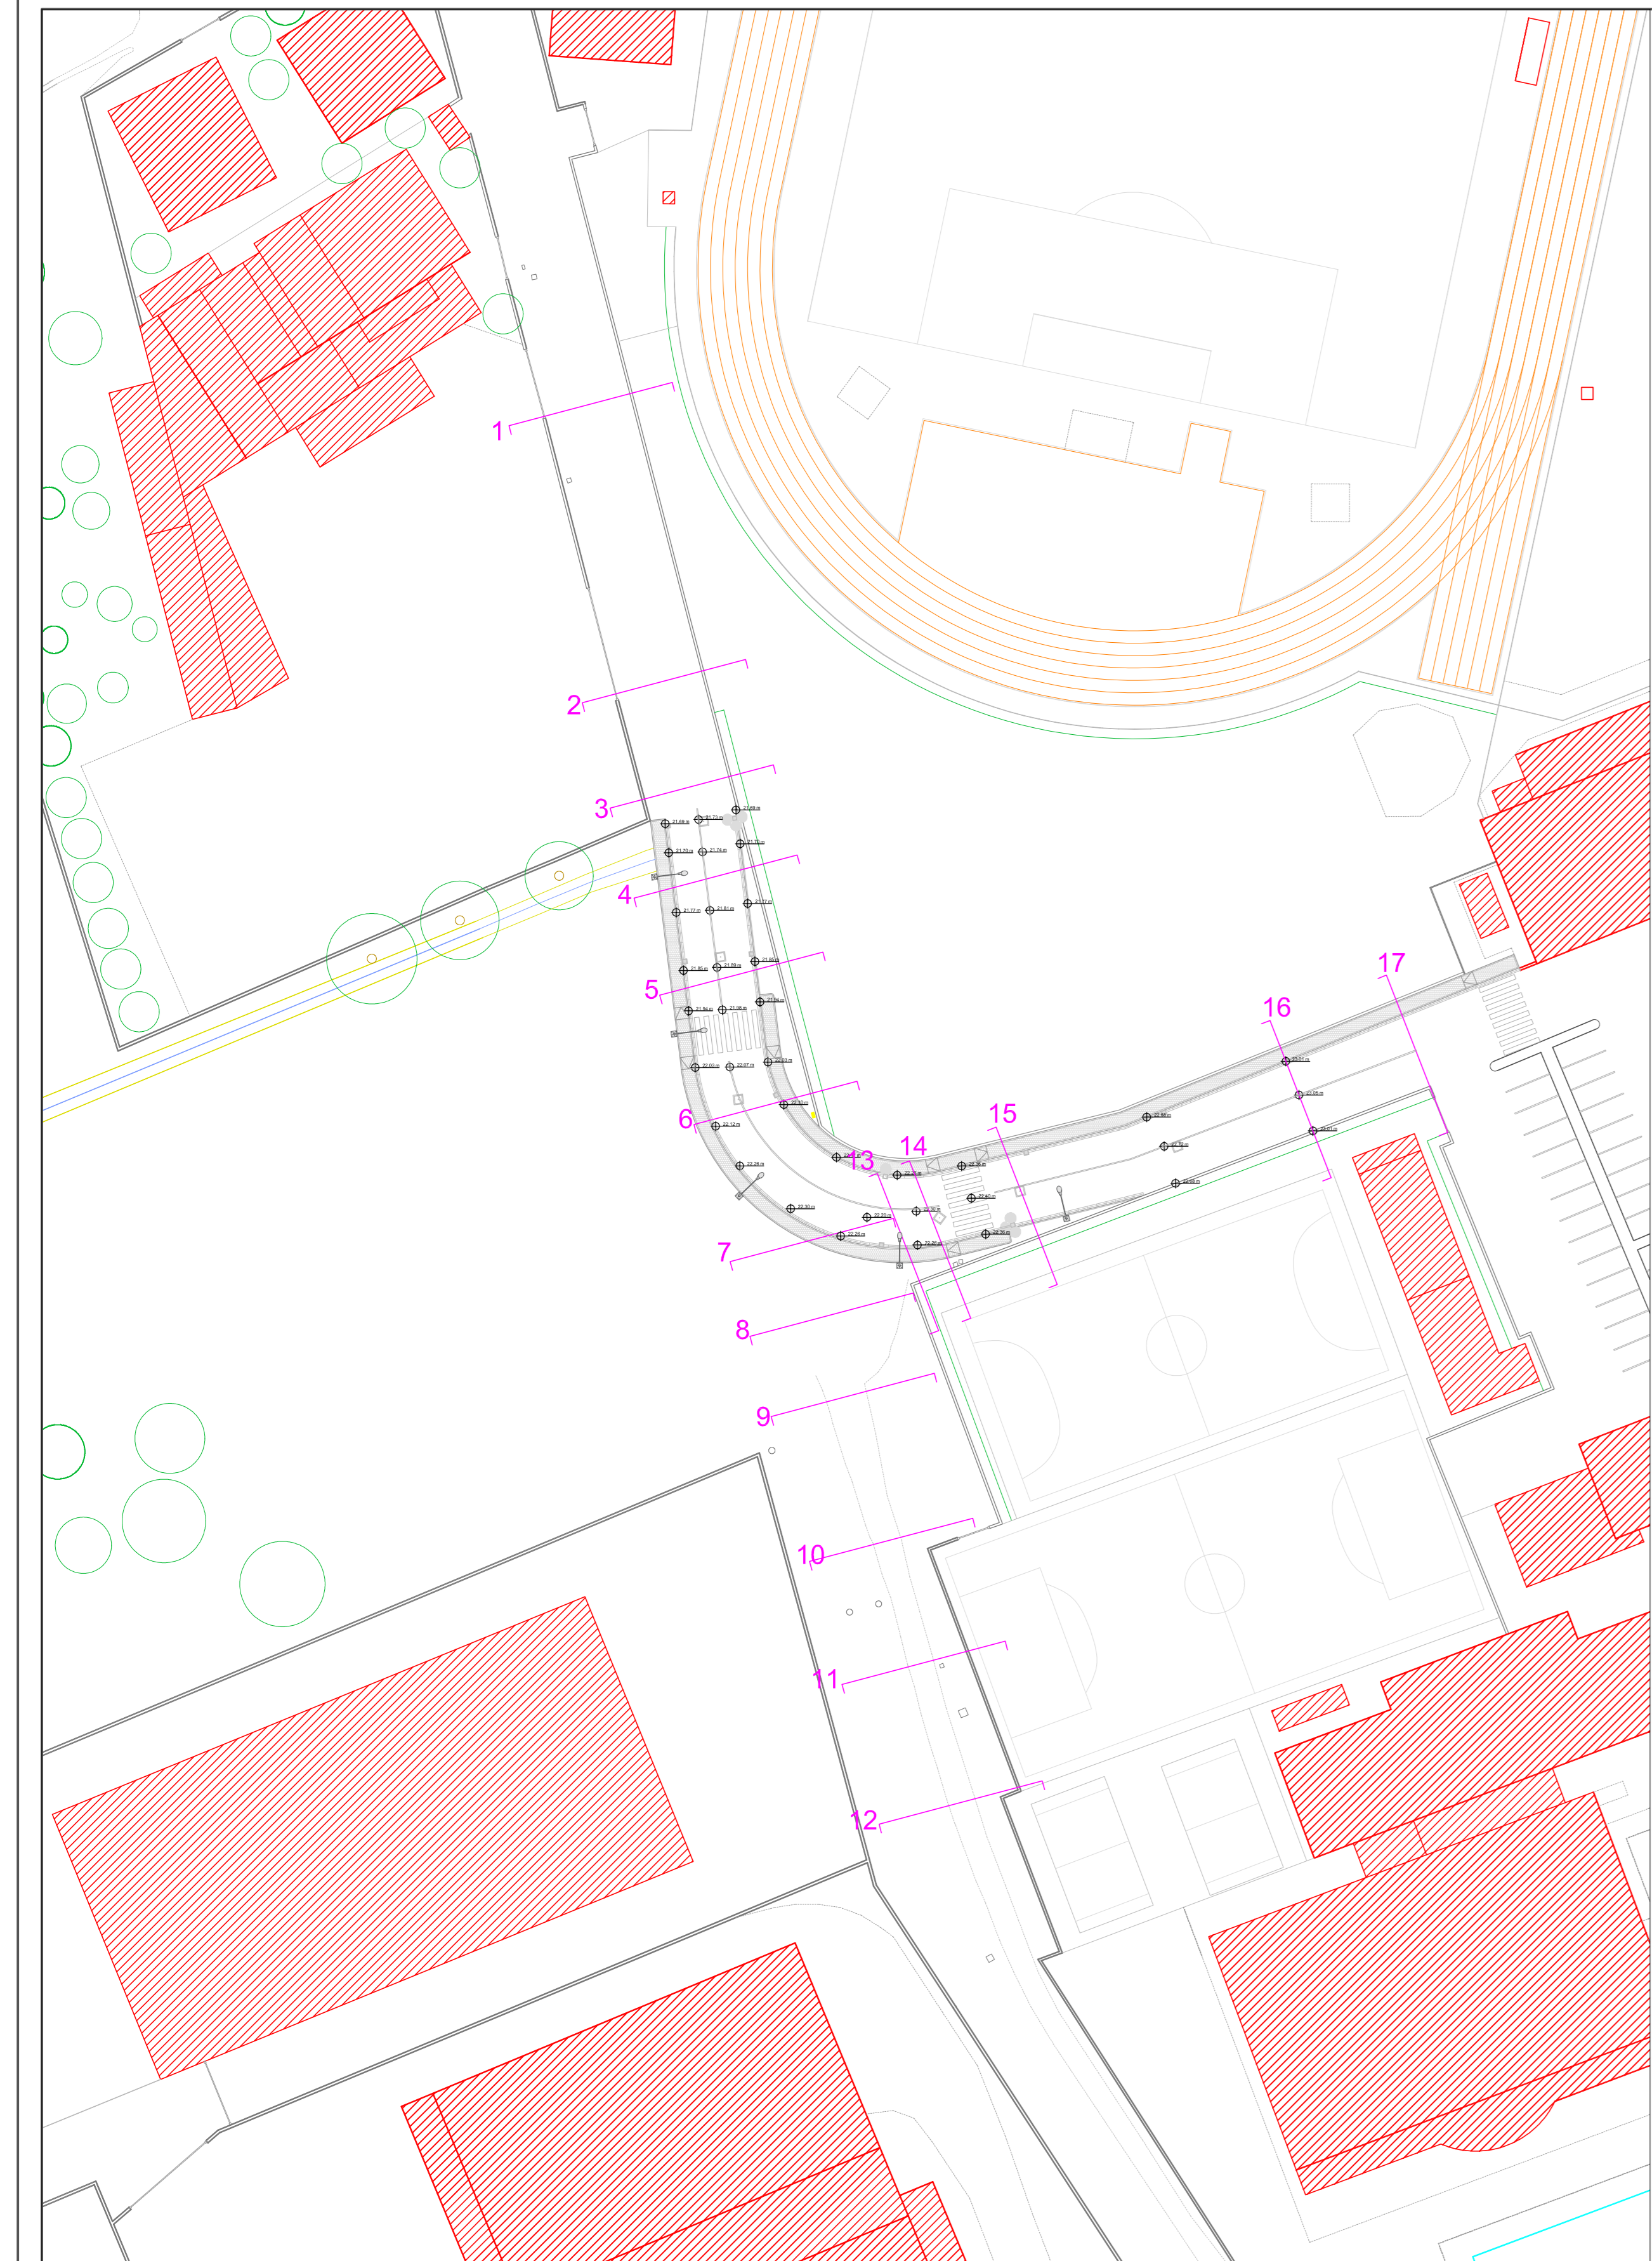

INQUADRAMENTO 1:500

SEZIONE 10 20,00 m

PARZIALE	2.90 m	4.07 m	2.64 m	3.56 m	2.54 m	5.02 m	1.40 m	
PROGRESSIVA	0.00 m	-2.90 m	-6.97 m	-9.61 m	-13.17 m	-15.71 m	-20.73 m	
QUOTA	22.86 m	23.01 m	22.26 m	21.86 m	21.80 m	21.60 m	21.44 m	
TESTA MURO	23.16 m							22.18 m

SEZIONE 11 20,00 m

PARZIALE	1.34 m	2.19 m	2.62 m	2.28 m	3.86 m	3.06 m	
PROGRESSIVA	0.00 m	-1.34 m	-3.54 m	-6.16 m	-8.44 m	-12.29 m	-15.38 m
QUOTA	22.45 m	22.33 m	21.70 m	21.70 m	21.61 m	21.59 m	21.22 m
TESTA MURO	23.06 m						22.13 m

SEZIONE 12 20,00 m

PARZIALE	1.94 m	2.62 m	2.64 m	6.78 m	2.83 m	
PROGRESSIVA	0.00 m	-1.94 m	-4.57 m	-7.20 m	-13.98 m	-16.82 m
QUOTA	22.50 m	22.21 m	21.85 m	21.86 m	21.54 m	21.13 m
TESTA MURO	22.96 m					22.15 m

SEZIONE 13 20,00 m

ATTUALE	PARZIALE	4.14 m	2.26 m	
	PROGRESSIVA	0.00 m	-4.74 m	-7.00 m
	QUOTA	22.39 m	22.36 m	22.36 m
PROGETTO	PARZIALE	3.46 m	4.13 m	4.03 m
	PROGRESSIVA	0.00 m	-5.46 m	-7.59 m
	QUOTA	22.39 m	22.26 m	22.30 m

SEZIONE 14 20,00 m

ATTUALE	PARZIALE	1.44 m	5.57 m	
	PROGRESSIVA	0.00 m	-1.44 m	-7.01 m
	QUOTA	22.49 m	22.51 m	22.46 m
PROGETTO	PARZIALE	1.13 m	1.52 m	4.04 m
	PROGRESSIVA	0.00 m	-1.13 m	-2.65 m
	QUOTA	22.49 m	22.43 m	22.31 m

SEZIONE 15 20,00 m

ATTUALE	PARZIALE	2.08 m	3.38 m	1.56 m
	PROGRESSIVA	0.00 m	-2.08 m	-6.46 m
	QUOTA	22.75 m	22.70 m	22.76 m
PROGETTO	PARZIALE	1.46 m	4.08 m	3.53 m
	PROGRESSIVA	0.00 m	-2.08 m	-2.08 m
	QUOTA	22.75 m	22.56 m	22.60 m

SEZIONE 16 20,00 m

PARZIALE	7.05 m
PROGRESSIVA	0.00 m
QUOTA	23.04 m
TESTA MURO	23.17 m

SEZIONE 17 20,00 m

PARZIALE	7.75 m
PROGRESSIVA	0.00 m
QUOTA	23.13 m
TESTA MURO	23.15 m